
Schéma dopravního značení - přechodná úprava provozu na silnici č. II/604H a III/0049 u obce Milín, z důvodu výstavby inženýrských sítí.

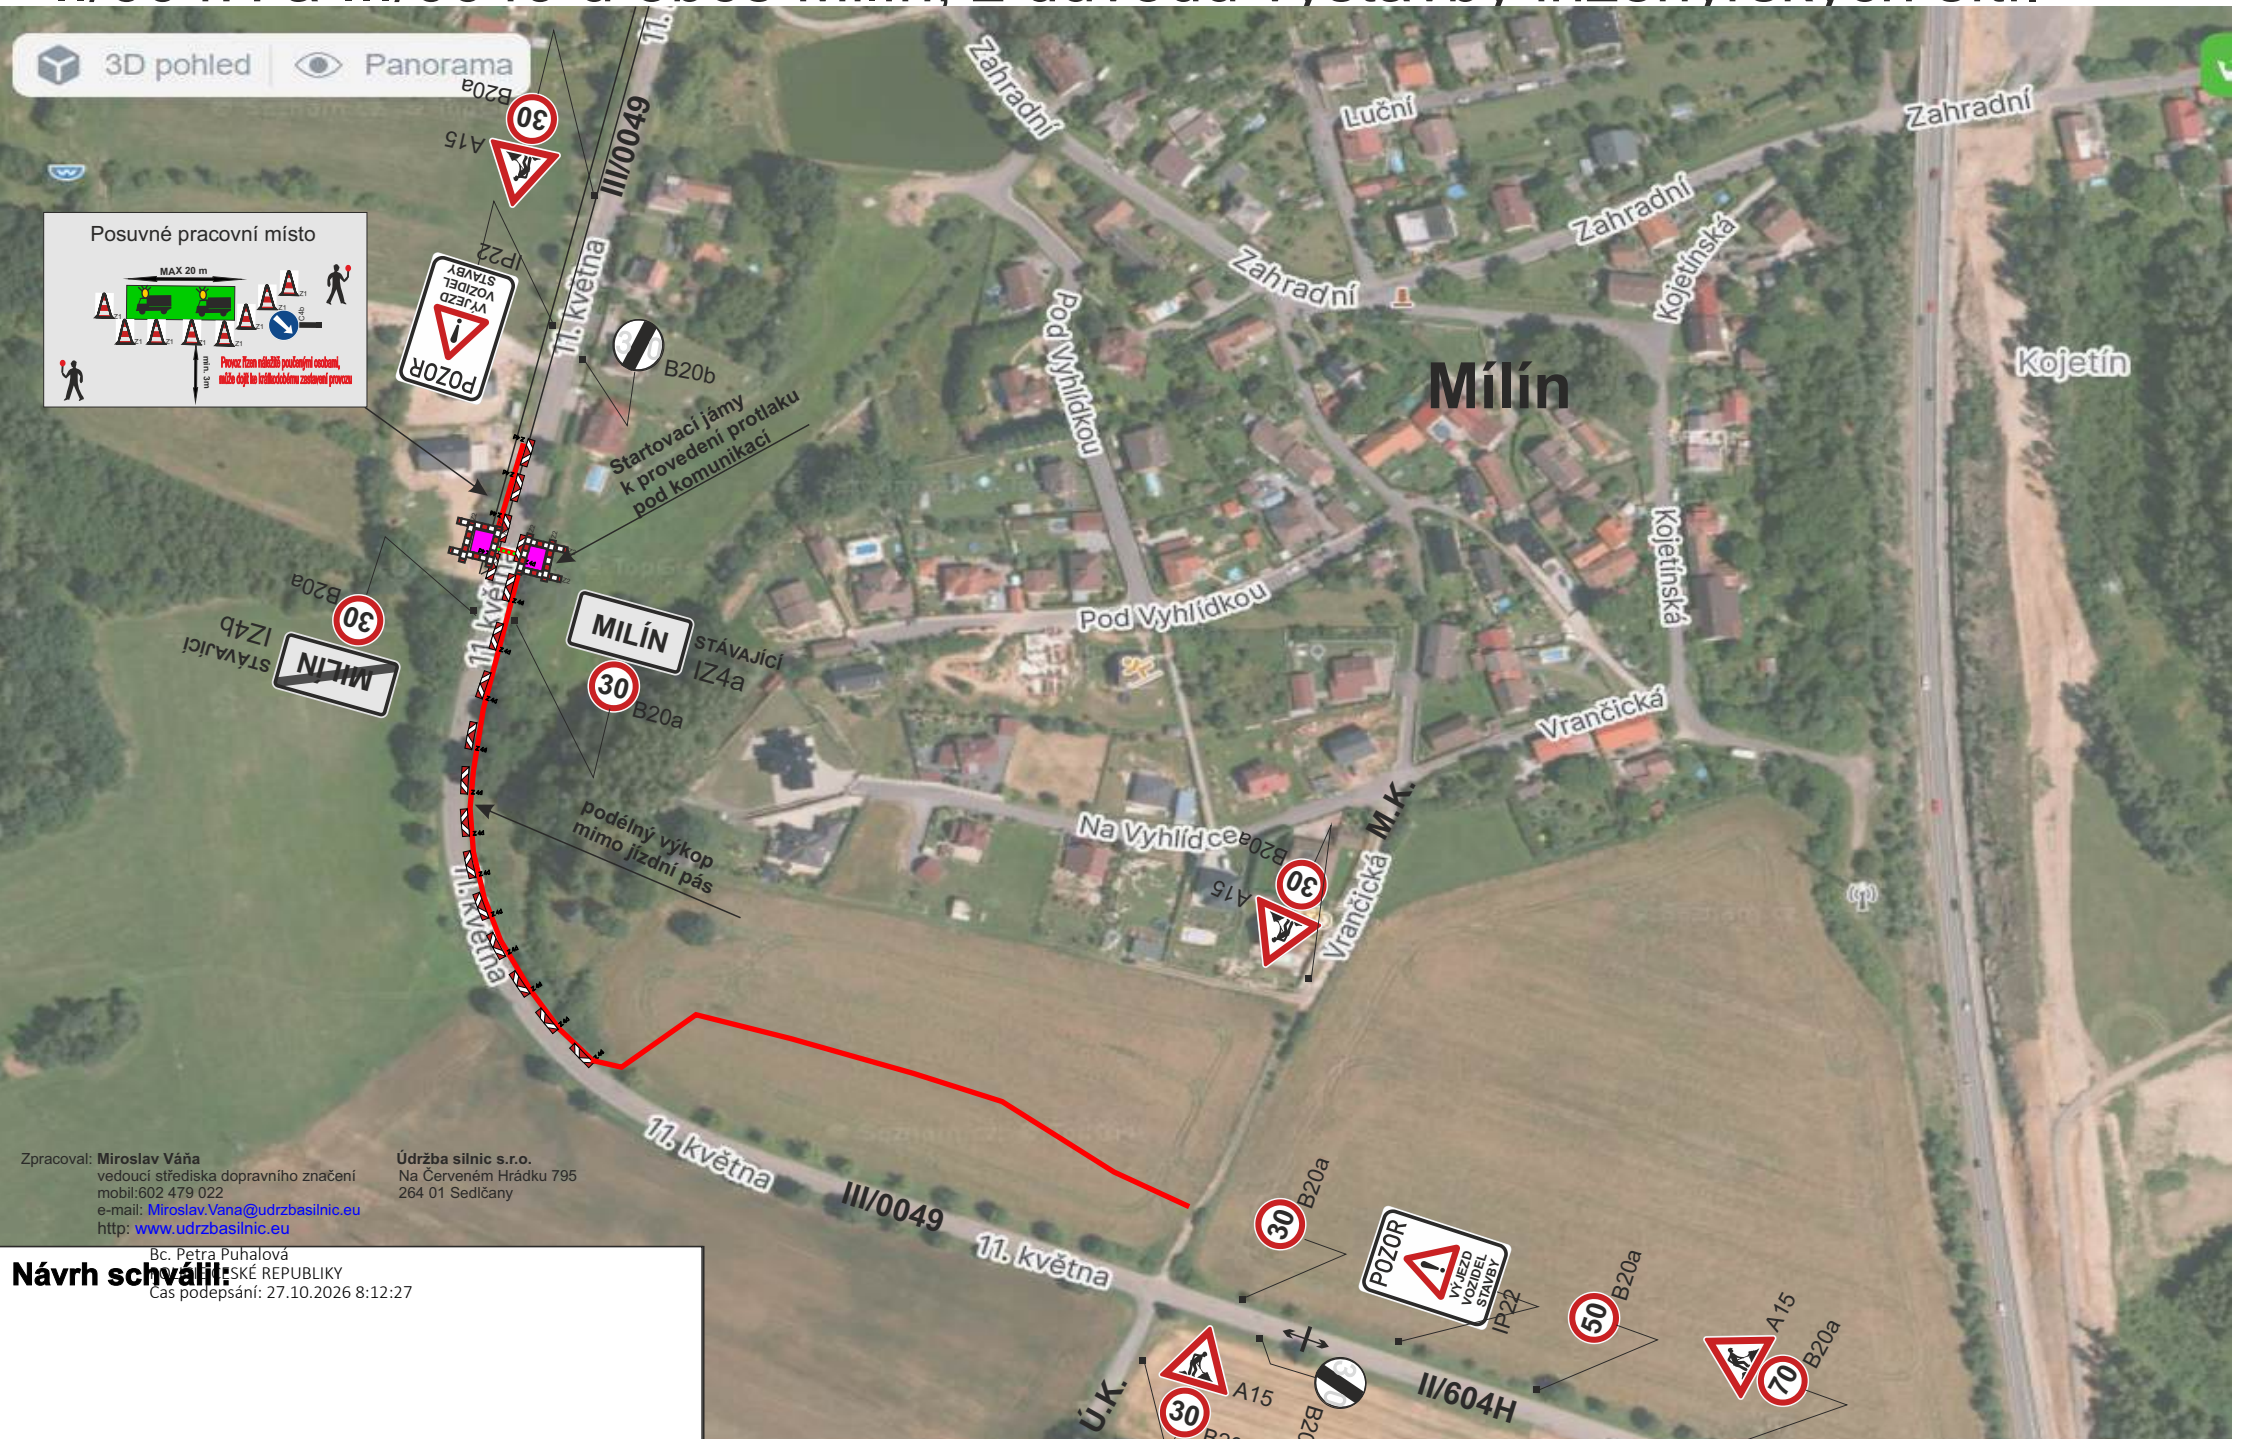

Zpracoval: **Miroslav Váňa**
vedoucí střediska dopravního značení
mobil:602 479 022
e-mail: Miroslav.Vana@udrzbasilnic.eu
http: www.udrzbasilnic.eu

Údržba silnic s.r.o.
Na Červeném Hrádku 795
264 01 Sedlčany

Návrh schválil: Bc. Petra Puhalová
ČESKÉ REPUBLIKY
Čas podepsání: 27.10.2026 8:12:27