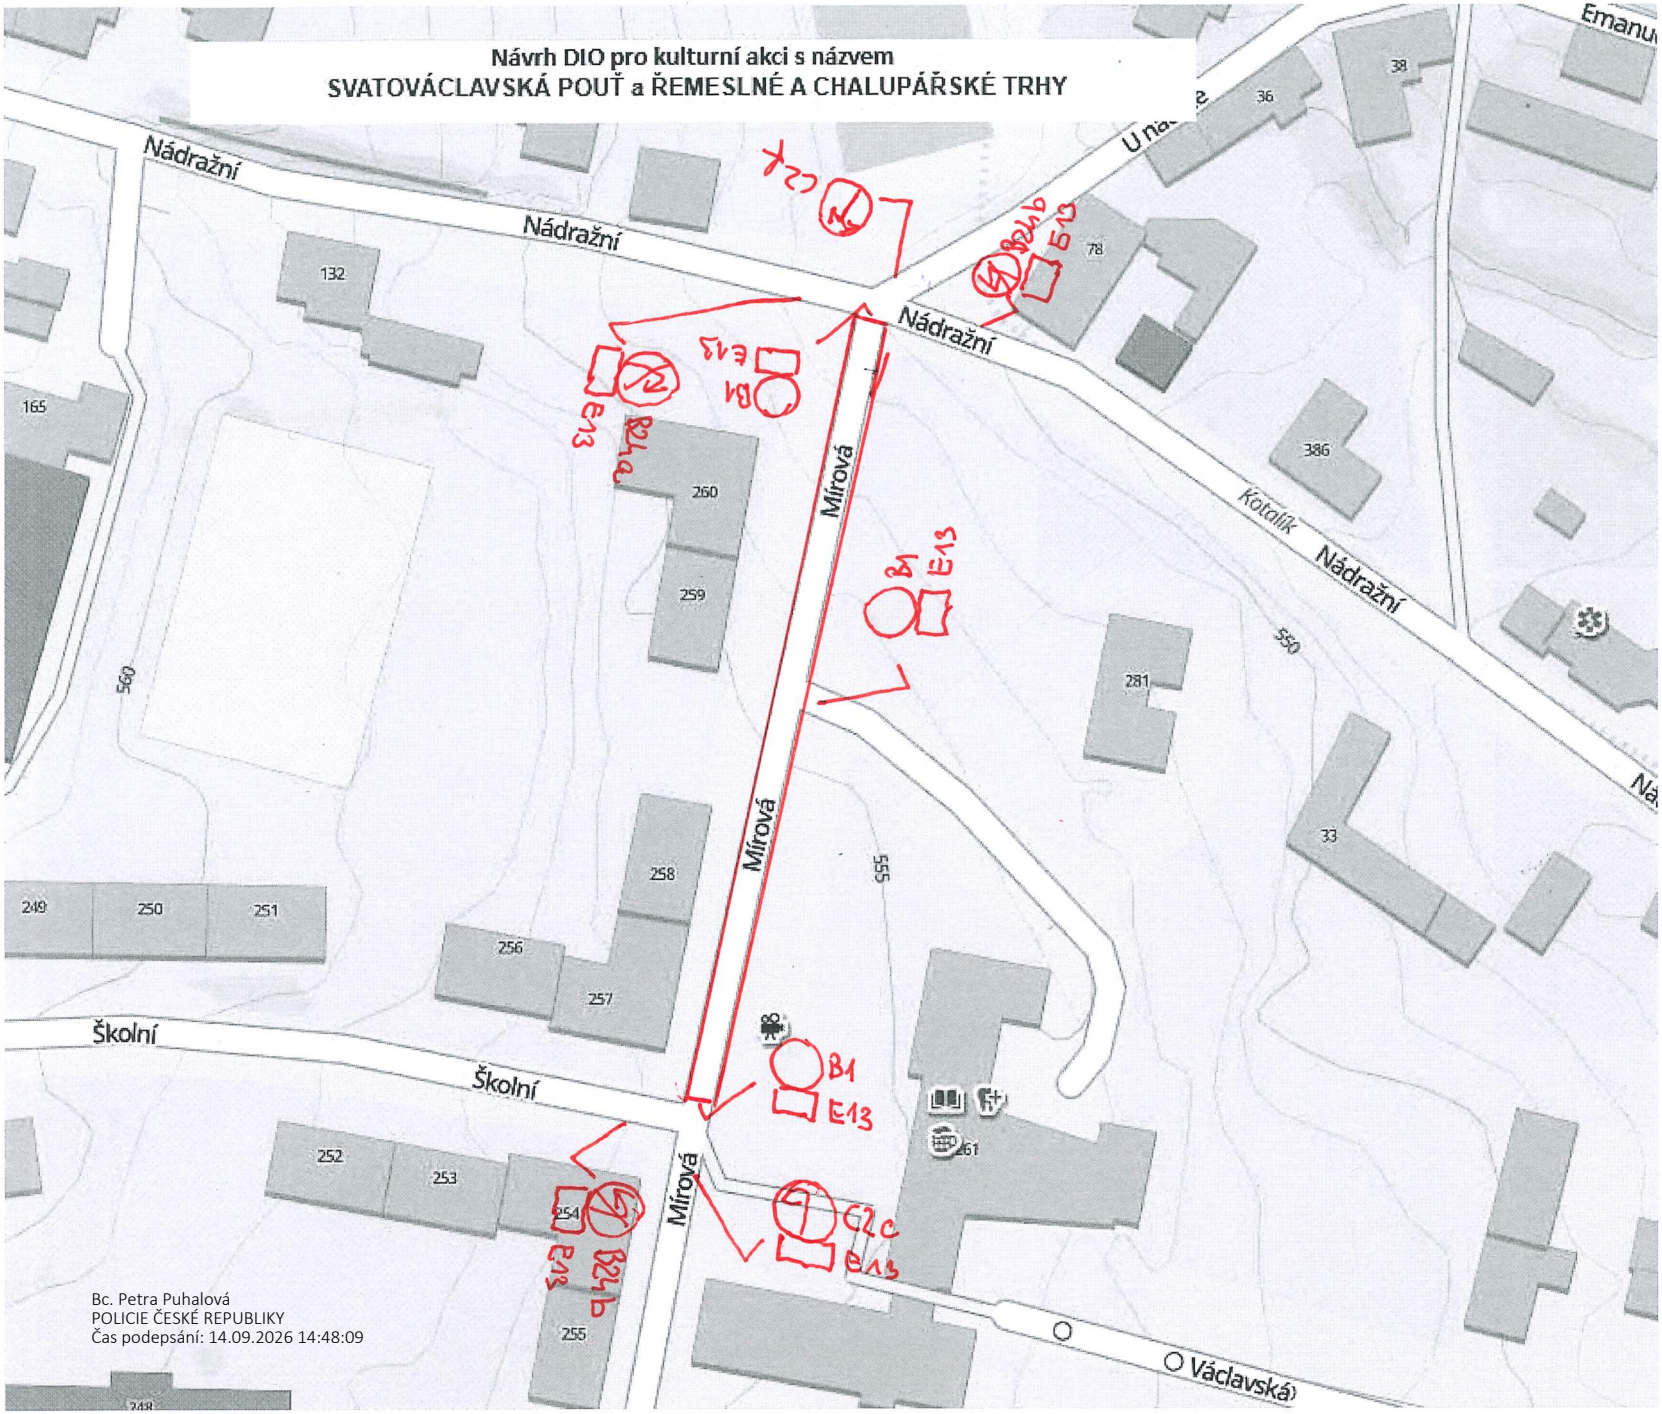
Návrh DIO pro kulturní akci s názvem
SVATOVÁCLAVSKÁ POUŤ a ŘEMESLNÉ A CHALUPÁŘSKÉ TRHY
Nádražní
Nádražní
Nádražní
Nádražní
Kotalík
Mírová
Mírová
Školní
Školní
Mírová
Václavská
132
165
260
259
560
386
78
36
38
281
550
33
555
249
250
251
256
257
258
252
253
254
255
261
B1
E13
B24b
C2c
C2k
Bc. Petra Puhalová
POLICIE ČESKÉ REPUBLIKY
Čas podepsání: 14.09.2026 14:48:09