



OBECNÍ ÚŘAD MILÍN

11. května 27, 262 31 Milín, e-mail: podatelna@milin.cz
ID datové schránky obce Milín: pu3bcv , IČO: 00242730

VÁŠ DOPIS:

SPIS. ZNAČKA:

ČÍSLO JEDNACÍ: 1047/2023/MIL/TAJ-3

VYŘIZUJE:

Petr Walenka

TELEFON:

606 707 236

E-MAIL:

tajemnik@milin.cz

DATUM:

30.11.2023

Odpověď na žádost o poskytnutí informace podle § 14 odst. 5 zákona č. 106/1999 Sb., o svobodném přístupu k informacím, ve znění pozdějších předpisů.

Vážený pane [REDACTED],

Obecní úřad Milín obdržel dne 16.11.2023 Vaši žádost podle zákona č. 106/1999 Sb., o svobodném přístupu k informacím, ve znění pozdějších předpisů (dále také jako „InfZ“), o poskytnutí níže uvedených informací:

1) „Potvrzení o existenci stavby Milešov – KEMPY Trhovky, Bor a Popelíky, které vydal Obecní úřad milín, stavební úřad dne 8.11.2023 pod číslem jednacím 1003/2023/MIL/SU-2.“

- kopie v příloze.

2) „Prosím o sdělení či zpřístupnění dokumentu číslo – 618/2020/MIL/SU-14/M viz příloha, zda dokument obdržela také obec Milešov??“

- dokument jak v samotné Vaší žádosti uvádíte a v příloze navíc přikládáte máte již k dispozici. Anonymizovaná část textu je podpisem oprávněné úřední osoby. Obec předmětný dokument neobdržela.

Jako povinný subjekt Vám zároveň sdělujeme, že úhradu dle § 17 citovaného zákona nevyžadujeme.

Ing. Petr Walenka v. r.
tajemník obecního úřadu

Příloha: kopie dokumentu (1 list)

Na vědomí (dotčená osoba): Obec Milešov, Milešov 73



OBECNÍ ÚŘAD MILÍN, STAVEBNÍ ÚŘAD

11. května 27, 262 31 Milín,
ID datové schránky obce Milín: pu3bcrv

Opis!

SPIS. ZNAČKA: 1003/2023/MIL/SU/M
ČÍSLO JEDNACÍ: 1003/2023/MIL/SU-2
VYŘIZUJE: Renata Melicharová
TELEFON: 318 691 173, 602 461 014
E-MAIL: stavebni@milin.cz
DATUM: 8.11.2023

POTVRZENÍ

Obecní úřad Milín, stavební úřad, jako stavební úřad příslušný podle § 13 odst. 1 písm. e) zákona č. 183/2006 Sb., o územním plánování a stavebním řádu (stavební zákon), ve znění pozdějších předpisů (dále jen "stavební zákon"), podle § 125 odst. 4


potvrzuje existenci

stavby/záměru: Milešov - KEMPY Trhovky, Bor a Popelíky
na pozemku/cích: v katastrálním území Orlické Zlákovice (plochy RH a RHp).

jejímž provozovatelem je

Obec Milešov, IČO 00242721, Milešov č.p. 73, 262 56 Krásná Hora nad Vltavou.

Rozsah a obsah dokumentace je v souladu s § 4 odst. 1 vyhlášky č. 499/2006 Sb., o dokumentaci staveb, ve znění pozdějších předpisů.

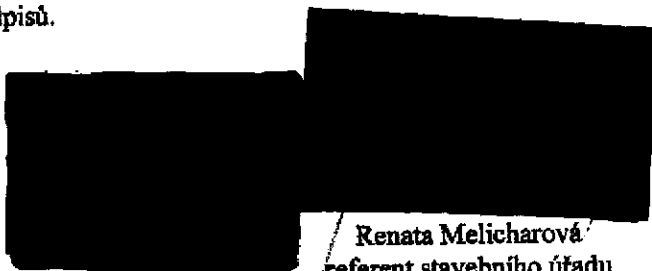

Renata Melicharová
referent stavebního úřadu


Příloha
-ověřené situace (2x výšeč ÚP Milešov)

Obdrží:
účastníci (dodejky)
Obec Milešov, IDDS: borbje3
sídlo: Milešov č.p. 73, 262 56 Krásná Hora nad Vltavou

spis

Overeno dne - 8 - 11 - 2023
pod c. 103/003/1430-2

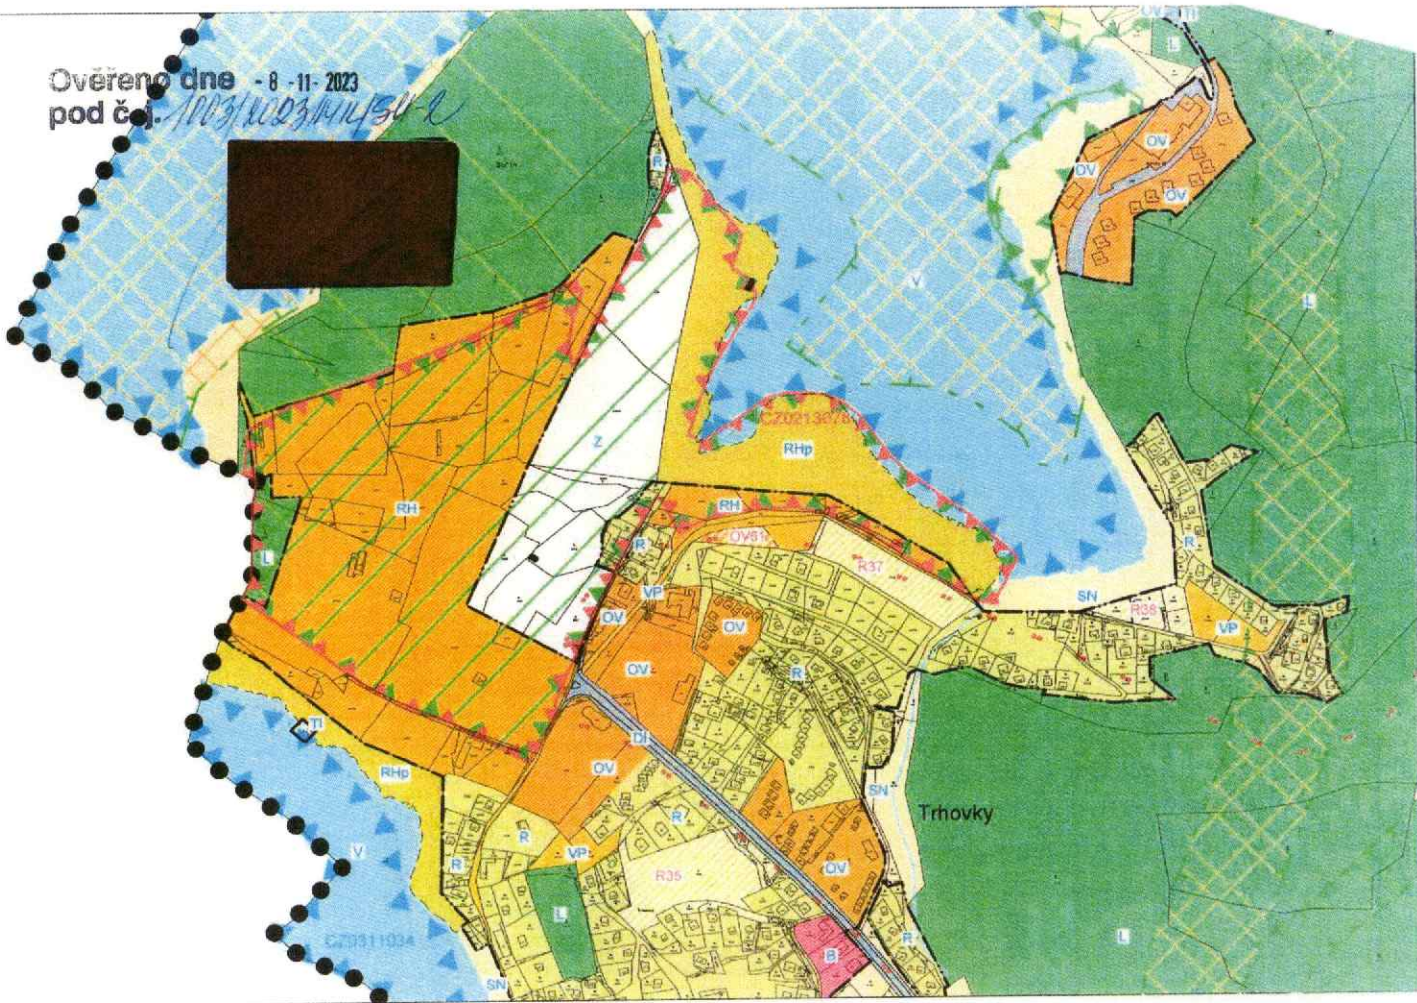

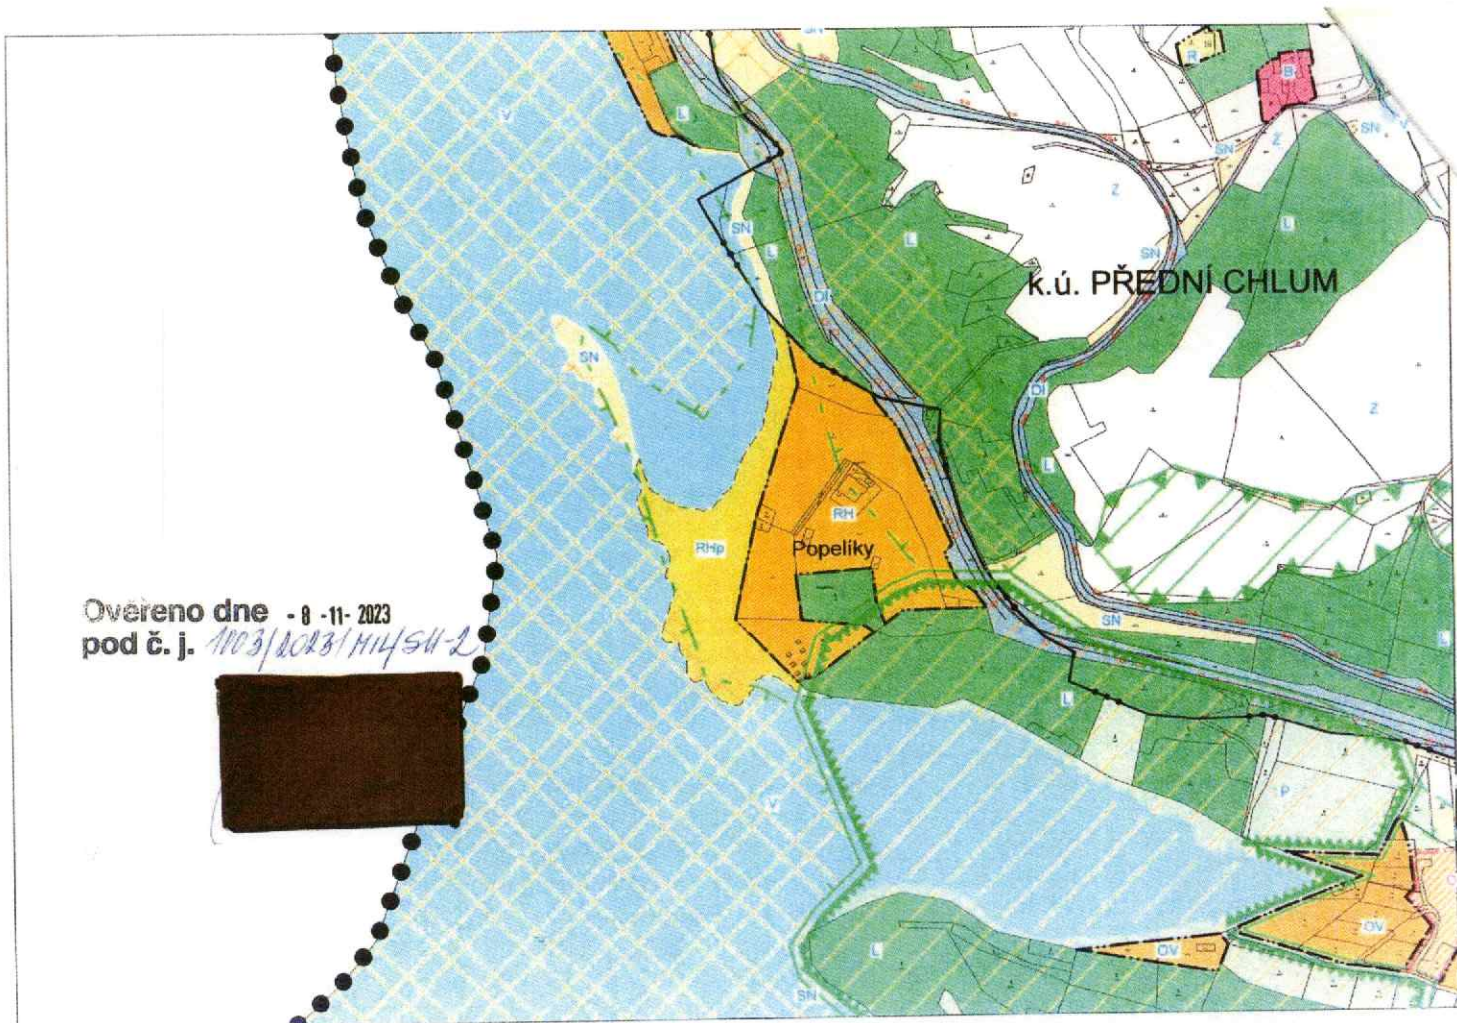

Overěno dne - 8 -11- 2023
pod č. j. 1103/2023/H14/S11-2

