


éma dopravního značení - místní úprava SDZ a VDZ - osazení DZ upozorňující na děti ve vozovce k tomu vodorovné DZ.

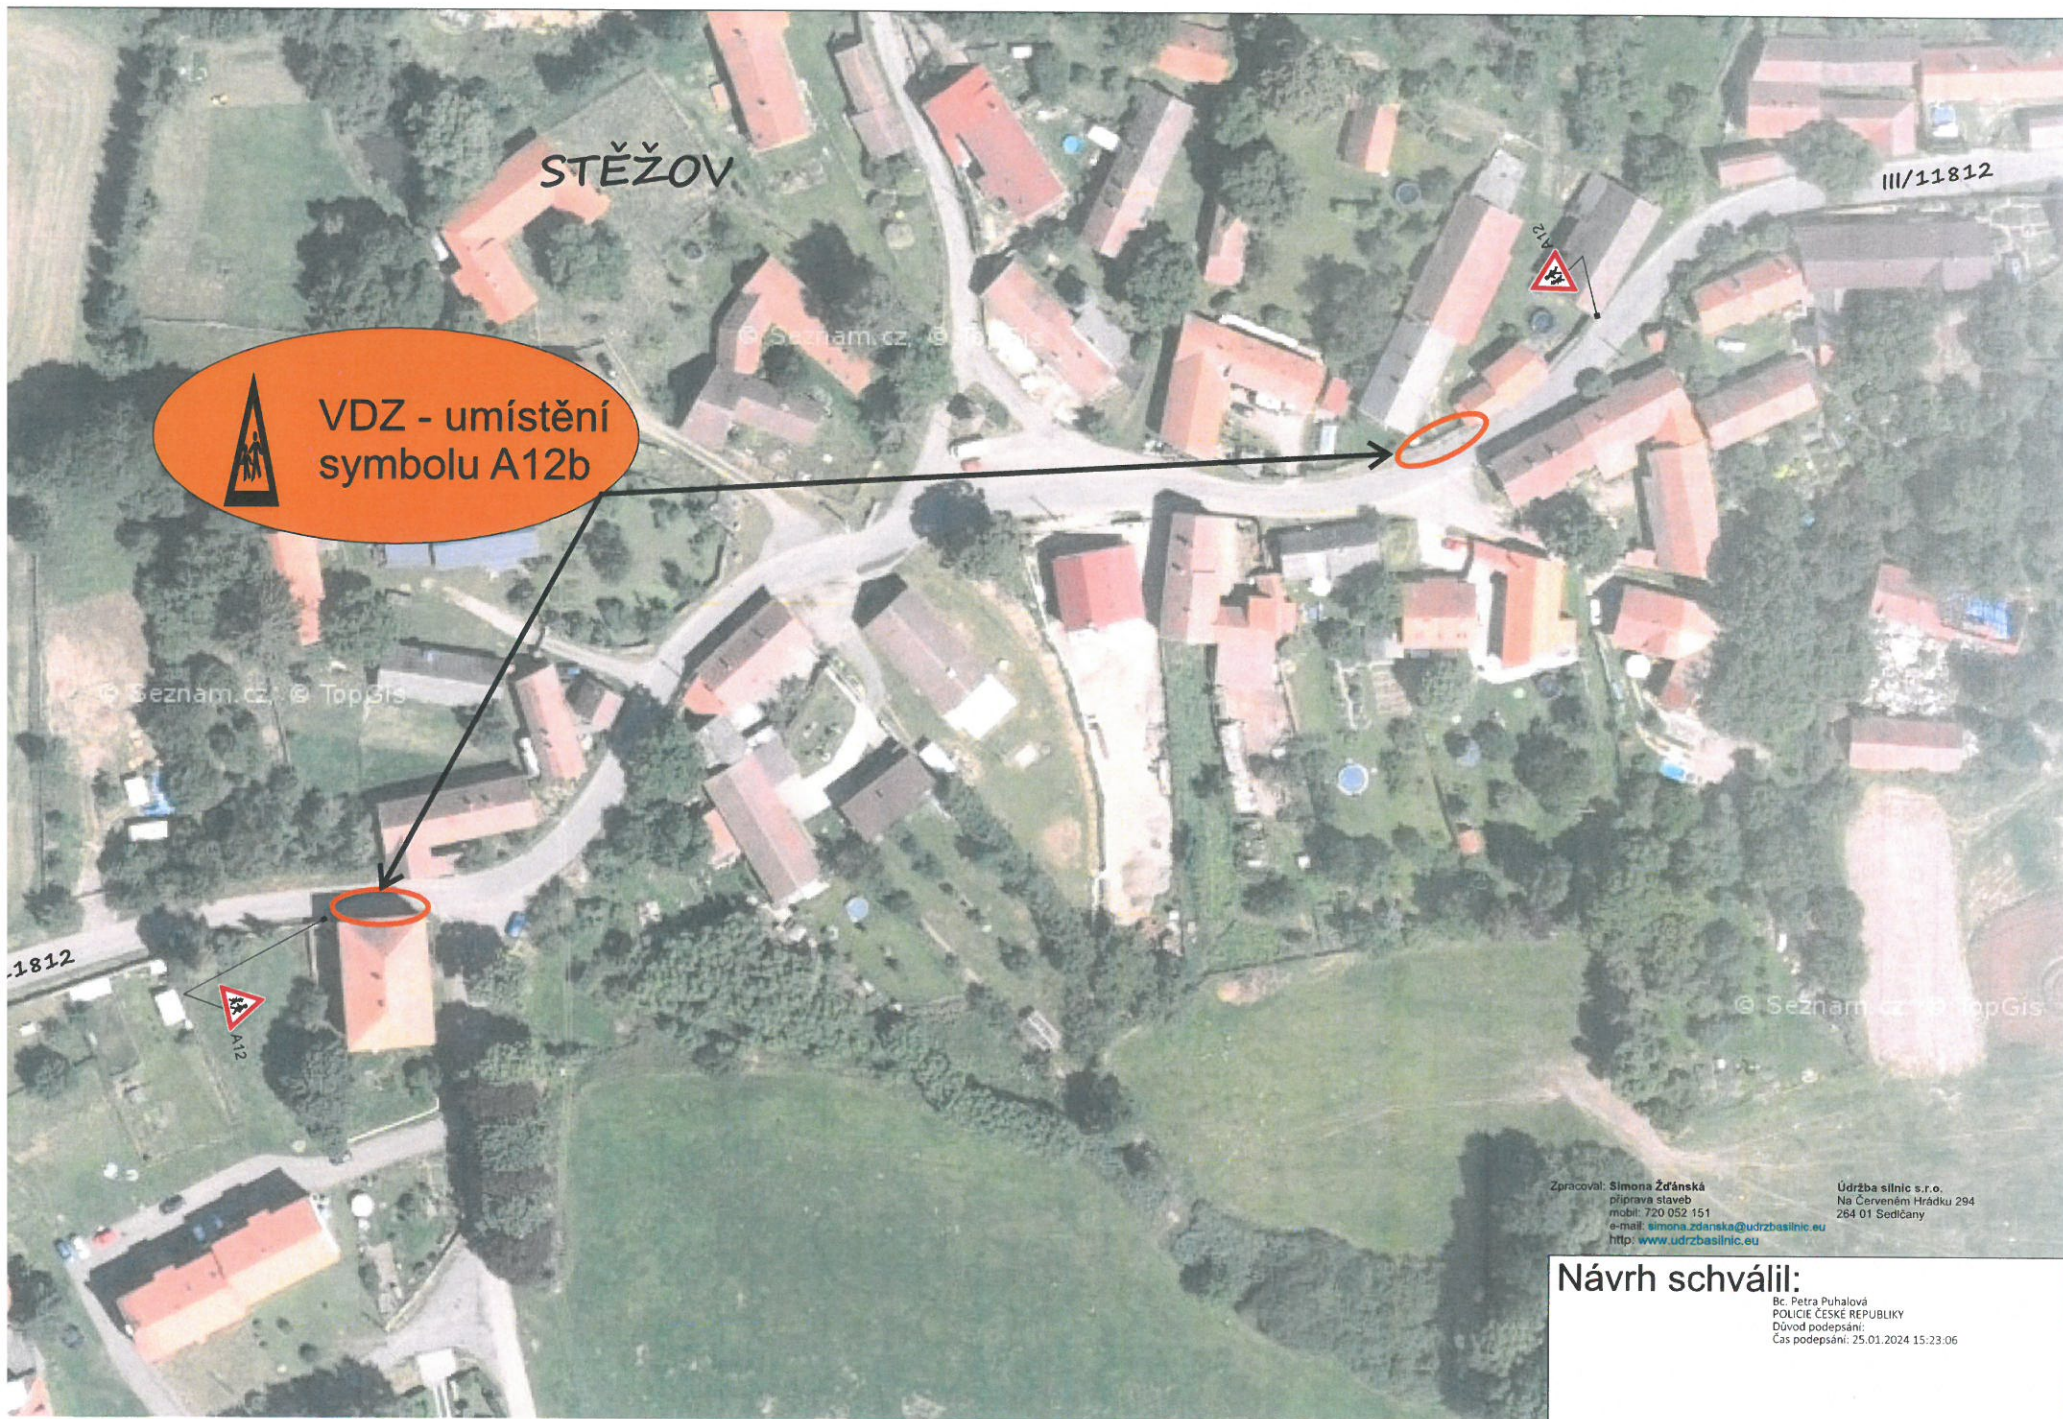

Zpracoval: Simona Žďánková
příprava staveb
mobil: 720 052 151
e-mail: simona.zdanska@udrzbasilnic.eu
http: www.udrzbasilnic.eu

Údržba silnic s.r.o.
Na Červeném Hrádku 294
264 01 Sedčany

Návrh schválil:
Bc. Petra Puhlová
POLICIE ČESKÉ REPUBLIKY
Důvod podepsání:
Čas podepsání: 25.01.2024 15:23:06