


Schéma dopravního značení: přechodná úprava SDZ, dopravní omezení v ulici U Nádrže v obci Milín z důvodu výstavby inženýrských sítí

LEGENDA:

UZAVŘENÝ ÚSEK (50m)

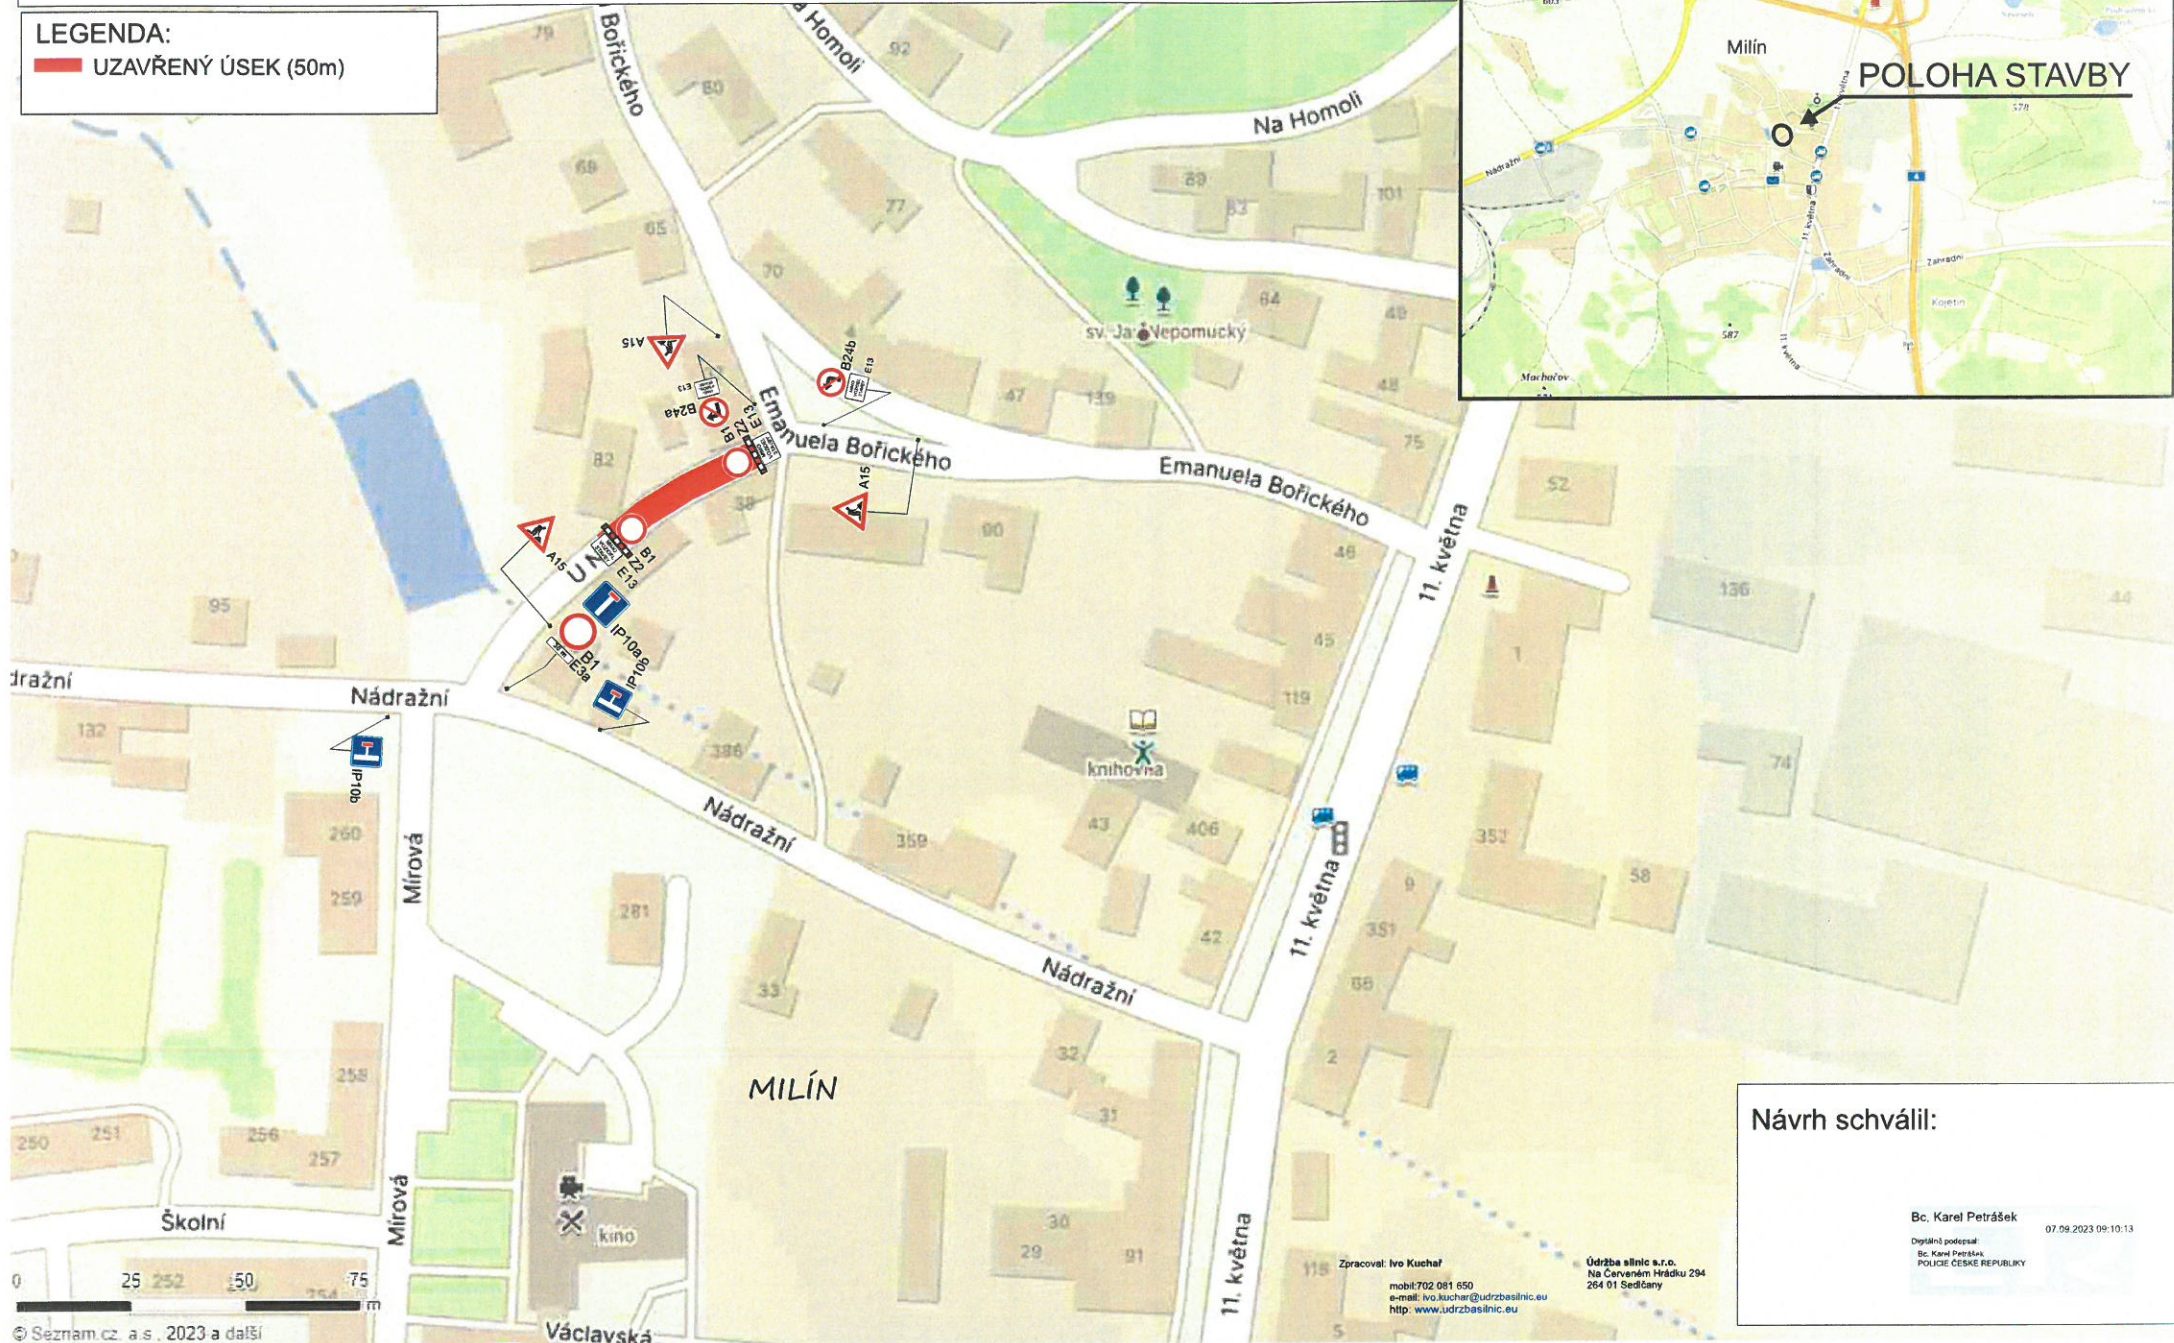

Návrh schválil:

Bc. Karel Petrášek 07.09.2023 09:10:13
Digitální podpis
Bc. Karel Petrášek
POLICE ČESKÉ REPUBLIKY

Zpracoval: Ivo Kuchař
mobil: 702 081 650
e-mail: ivo.kuchar@udrzbesilnic.eu
http: www.udrzbesilnic.eu

Údržba silnic s.r.o.
Na Červeném Hrádku 294
264 01 Sedčany