
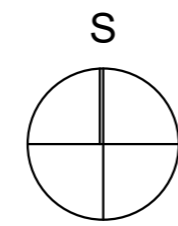


Zdroj: územní plán obce Milín http://www.milin.cz/obec_uzemni_plan.php

LEGENDA:

STAV	NÁVRH	STAV	NÁVRH
	nemovitá kulturní památka		bydlení - v bytových domech (BH)
	významná stavba		bydlení - v rodinných domech - městské a příměstské (BI)
	vodojem		bydlení - v rodinných domech - venkovské (BV1)
	vodní zdroje podzemní vody		bydlení - v rodinných domech - venkovské (BV2)
	čerpací stanice vodovodu		dopravní infrastruktura - silniční (DS)
	vodovodní přivaděč		dopravní infrastruktura - železniční (DZ)
	vodovodní řad		plochy lesní (NL)
	vodovodní řad - rekonstrukce		plochy smíšené nezastavěného území (NS)
	vodovodní řad - mimo provoz		plochy zemědělské (NZ)
	vodovodní přípojka		občanské vybavení - komerční zařízení malá a střední (OM2)
	čistírna odpadních vod		občanské vybavení - tělovýchovná a sportovní zařízení (OS)
	čerpací stanice kanalizace		občanské vybavení - veřejná infrastruktura (OV)
	kanalizační stoka		veřejná prostranství (PV)
	elektrorozvodna		rekreace - plochy staveb pro rodinnou rekreaci (RI)
	elektrická stanice rozvodné sítě		technická infrastruktura - inženýrské sítě (TI)
	nadzemní vedení VVN 400 kV		výroba a skladování - drobná a řemeslná výroba (VD)
	nadzemní vedení VVN 110 kV		výroba a skladování - zemědělská výroba (VZ)
	nadzemní vedení VN 35 kV		plochy vodní a vodohospodářské (W)
	podzemní kabelové vedení VN 35 kV		předmětná lokalita Z_M20
	regulační stanice STL		
	vedení velmi vysokotlakého plynovodu		
	vedení vysokotlakého plynovodu		
	vedení středotlakého plynovodu		
	komunikační zařízení		
	radioreléová trasa		
	komunikační vedení		
	ochranné pásmo elektrické stanice		
	ochranné pásmo elektrických vedení		
	bezpečnostní pásmo plynovodu		
	ochranné pásmo silnice		

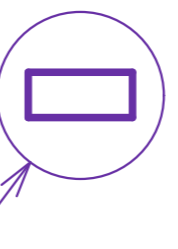


STAV	NÁVRH	STAV	NÁVRH
	bydlení - v bytových domech (BH)		interakční prvek
	bydlení - v rodinných domech - městské a příměstské (BI)		lokální biocentrum (funkční)
	bydlení - v rodinných domech - venkovské (BV1)		lokální biocentrum (nefunkční)
	bydlení - v rodinných domech - venkovské (BV2)		lokální biokoridor (funkční)
	dopravní infrastruktura - silniční (DS)		lokální biokoridor (nefunkční)
	dopravní infrastruktura - železniční (DZ)		regionální biocentrum (funkční)
	plochy lesní (NL)		regionální biokoridor (funkční)
	plochy smíšené nezastavěného území (NS)		regionální biokoridor (nefunkční)
	plochy zemědělské (NZ)		významný krajinný prvek registrovaný, NATURA 2000 - evropsky významná lokalita
	občanské vybavení - komerční zařízení malá a střední (OM2)		bonitovaná půdně ekologická jednotka
	občanské vybavení - tělovýchovná a sportovní zařízení (OS)		vzdálenost 50 m od okraje lesa
	občanské vybavení - veřejná infrastruktura (OV)		vymezení biochor
	veřejná prostranství (PV)		hranice řešeného území
	rekreace - plochy staveb pro rodinnou rekreaci (RI)		hranice katastrálního území
	technická infrastruktura - inženýrské sítě (TI)		zastavěné území
	výroba a skladování - drobná a řemeslná výroba (VD)		hranice pozemku
	výroba a skladování - zemědělská výroba (VZ)		
	plochy vodní a vodohospodářské (W)		

Výkres č. **01**
0 1 2 3 4 5 6
KOORDINAČNÍ VÝKRES - ÚPD
 ÚZEMNÍ STUDIE
JAN BROTÁNEK

ÚZEMNÍ STUDIE V MILÍNĚ - LOKALITA Z_M20 (okr. PB)
 Objednatel: Obec Milín, 11. května 27, 262 31 Milín, pověřený zastupitel Ing. Vojáček, tel. 603 958 654
 Pořizovatel: Obecní úřad Milín - stavební úřad, 11. května 27, 262 31 Milín, tel. 318 691 173
 Stupeň projektu: ČISTOPIS X/2017
 MgA. Jan Brotánek ČKA 03423
architektonický ateliér
 Náměstí 18, 262 42 Rožmitál p.Tf.
 e-mail: atelier@brotanek.com
 IČ: 4807 2851
 číslo zakázky: 03UST/2017


Zpracovatel: MgA. Jan Brotánek	Vypracoval: Ing. arch. Jan Karel, tel. 776 182 712 MgA. Jan Brotánek, tel. 777 221 015
Odpovědný projektant: MgA. Jan Brotánek - ČKA 03423	

k. ú. Milín

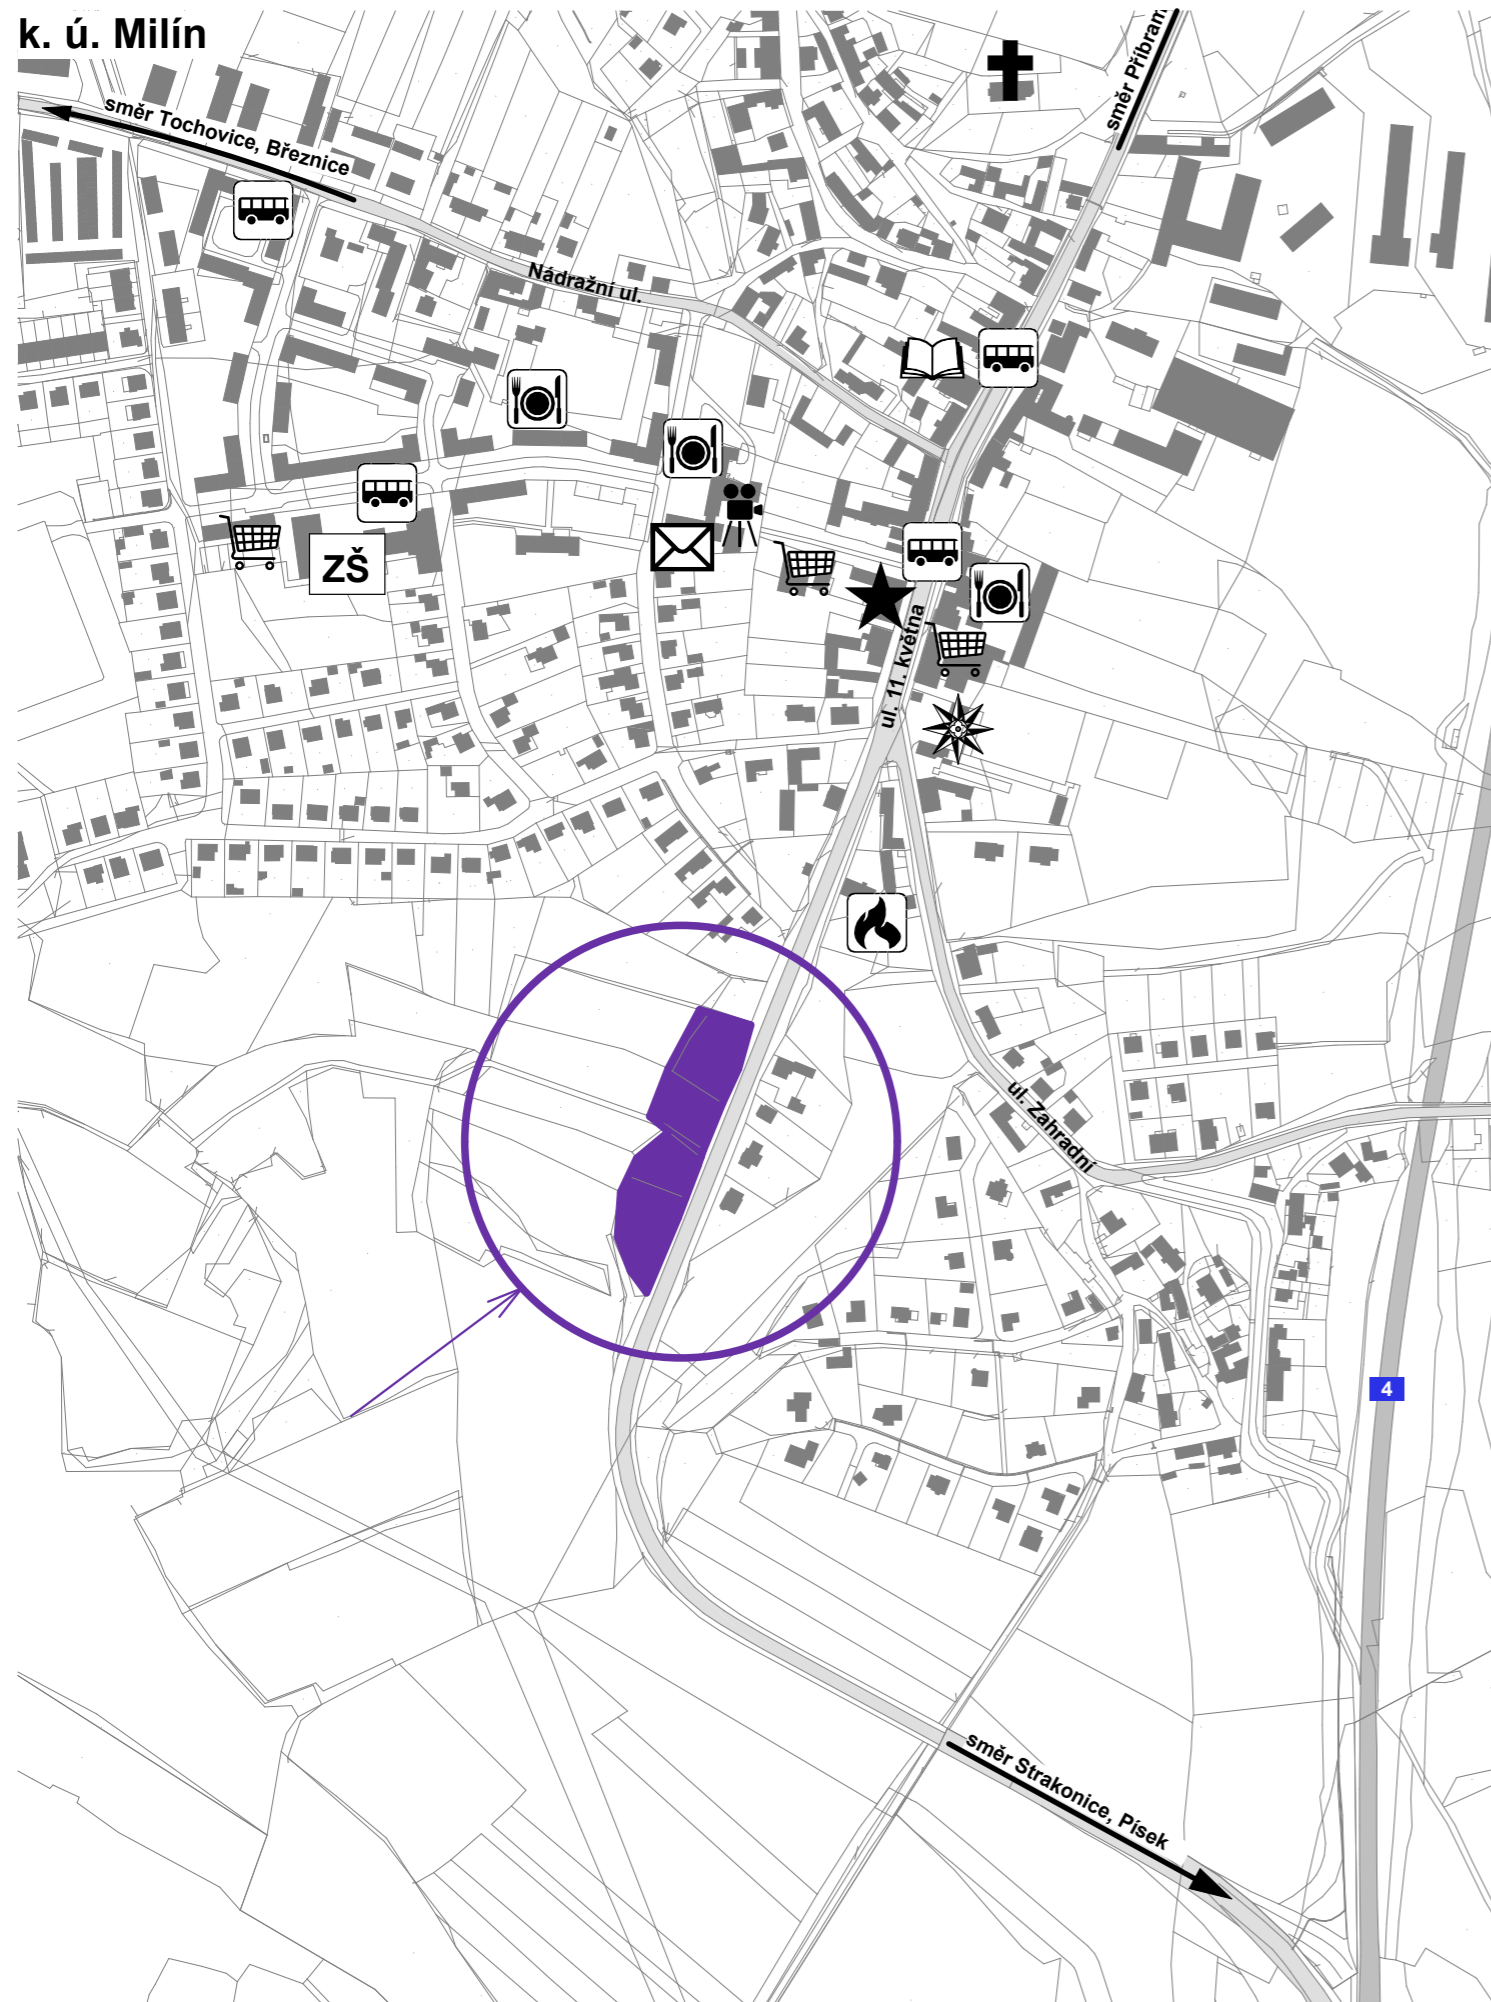

LEGENDA:

- předmětná lokalita Z_M20
- silnice I. třídy
- hlavní místní komunikace III. třídy
- obecní úřad
- kostel
- kino
- pošta
- knihovna
- restaurace
- zastávka MHD
- policie
- hasičská zbrojnice
- MŠ mateřská škola
- ZŠ základní škola
- obchod

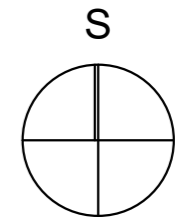


02

Výkres č.

0 1 2 3 4 5 6

ÚZEMNÍ STUDIE

SITUACE - ŠIRŠÍ VZTAHY

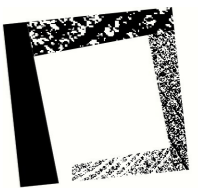

JAN
BROTÁNEK

ÚZEMNÍ STUDIE V MILÍNĚ - LOKALITA Z_M20

(okr. PB)

MgA. Jan Brotánek ČKA 03423
architektonický ateliér

Objednatel: Obec Milín, 11. května 27, 262 31 Milín, pověřený zastupitel Ing. Vojáček, tel. 603 958 654
Pořizovatel: Obecní úřad Milín - stavební úřad, 11. května 27, 262 31 Milín, tel. 318 691 173

Náměstí 18, 262 42 Rožmitál p. Tř.
e-mail: atelier@brotanek.com
IČ: 4807 2851
číslo zakázky: 03UST/2017


Stupeň projektu: ČISTOPIS

X/2017

Zpracovatel:
MgA. Jan Brotánek



Vypracoval:
Ing. arch. Jan Karel, tel. 776 182 712
MgA. Jan Brotánek, tel. 777 221 015

Odpovědný projektant:
MgA. Jan Brotánek - ČKA 03423

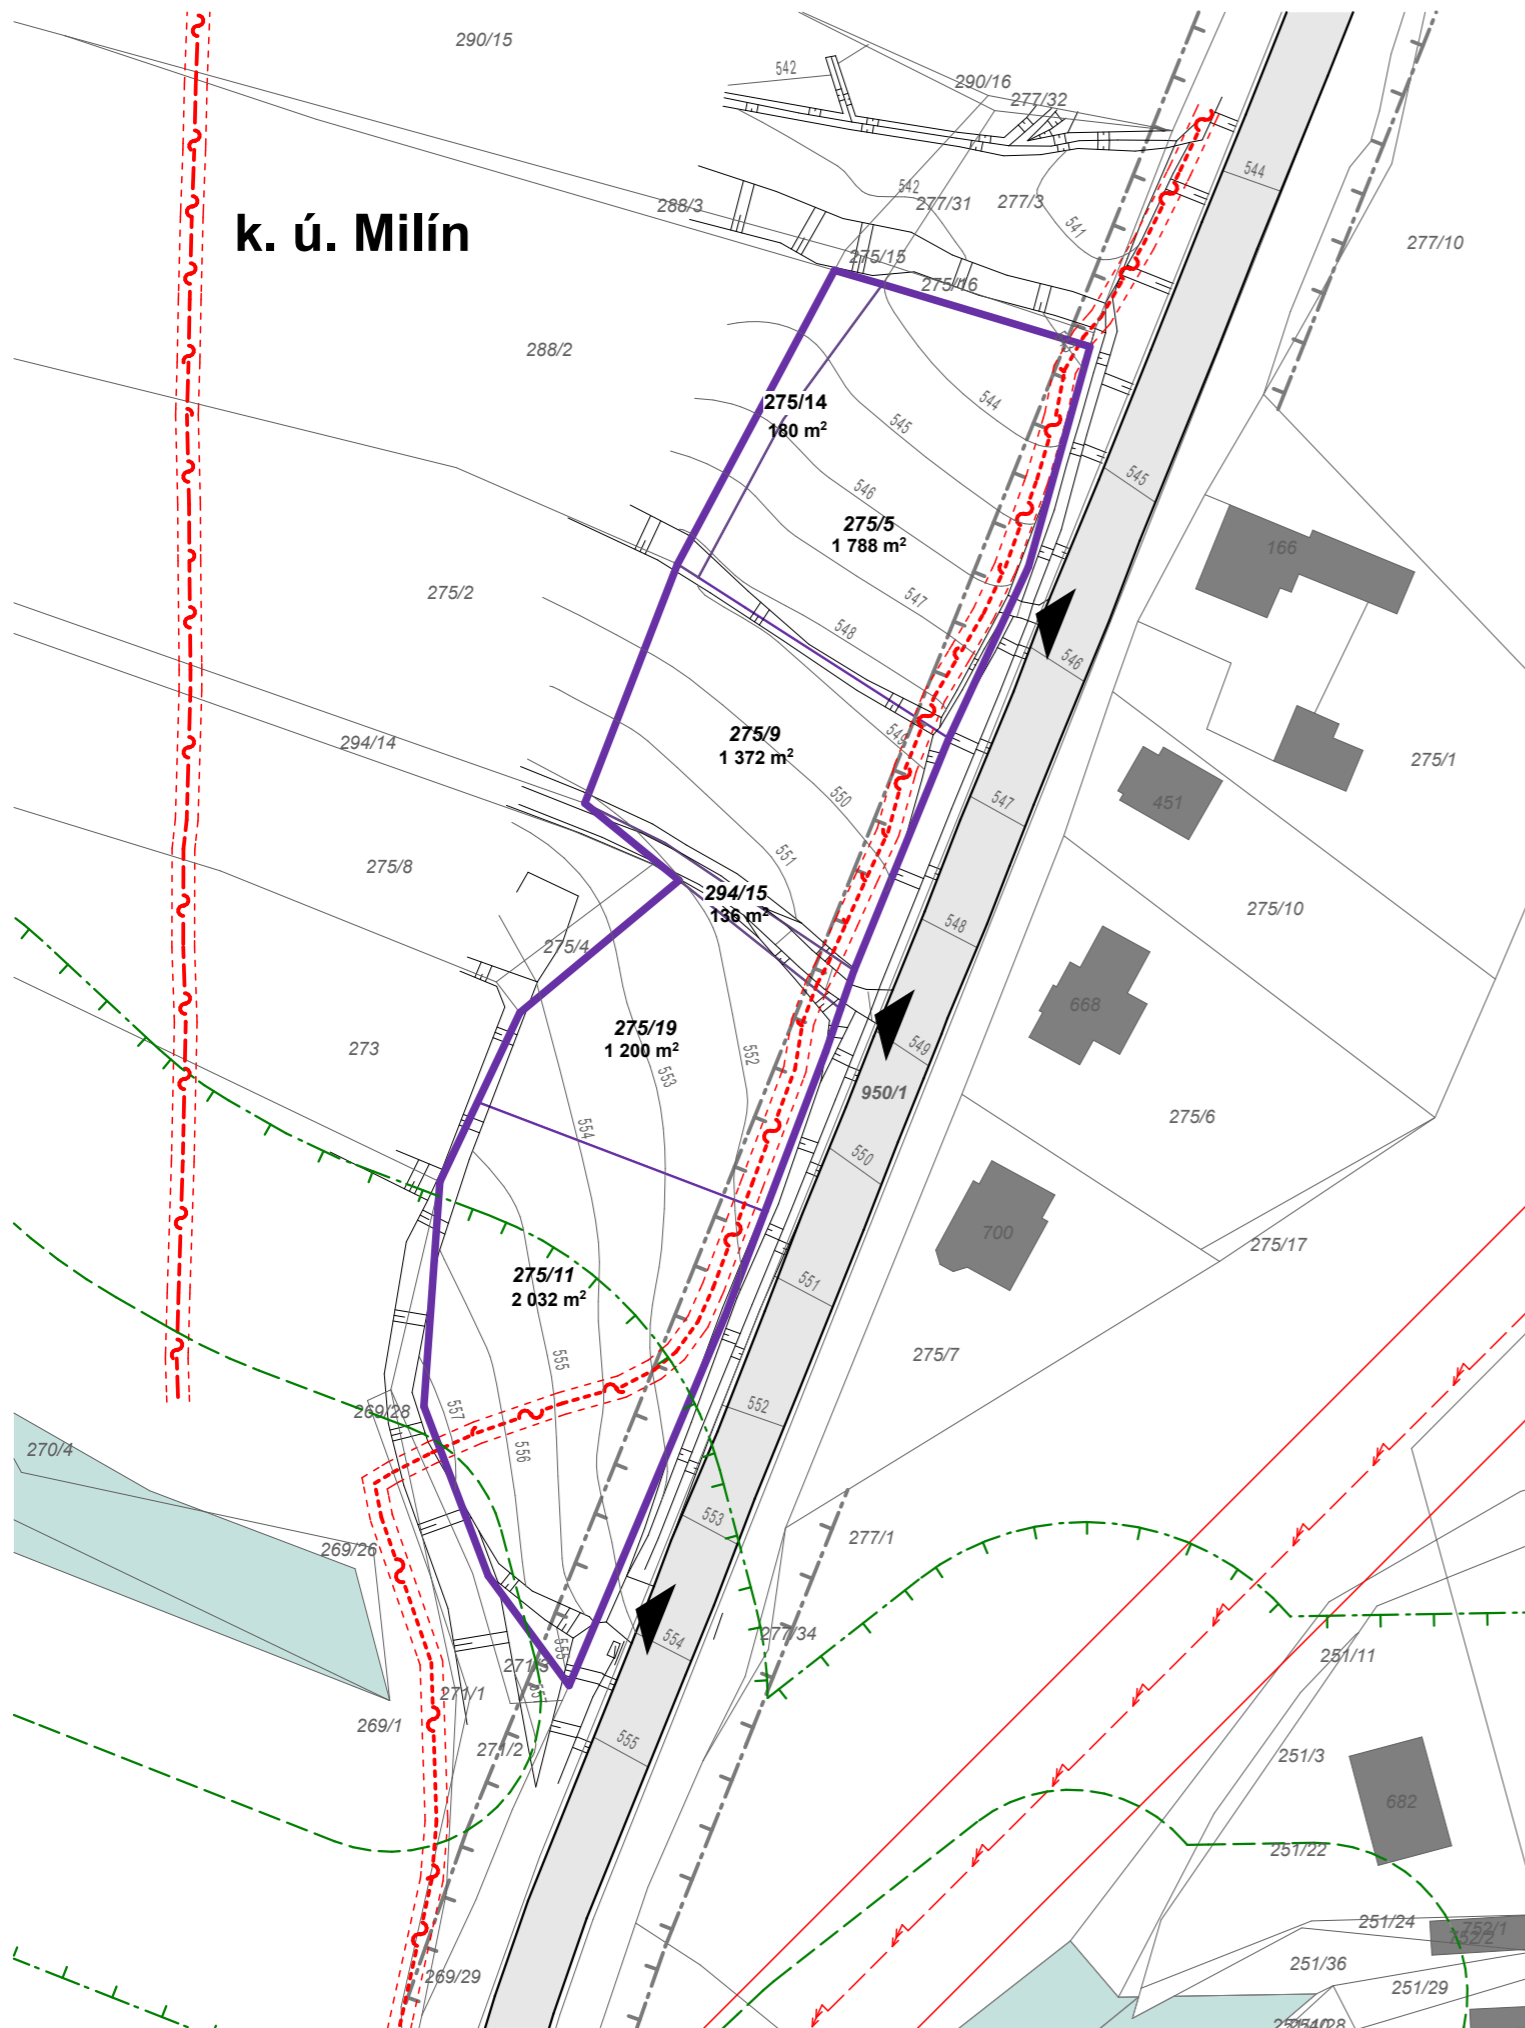

LEGENDA:

- hranice předmětné lokality Z_M20
- hranice parcel v předmětné lokalitě - stávající
- silnice III. třídy
- les
- ▶ vjezd na zemědělské pozemky - stávající
- elektro - nadzemní vedení VN
- sdělovací vedení - podzemní optický kabel; zaměřený průběh
- sdělovací vedení - podzemní metalický kabel; zaměřený průběh
- ochranné pásmo vedení VN
- ochranné pásmo sdělovacího vedení
- ochranné pásmo lesa 50 m
- ochranné pásmo lesa 20 m
- ochranné pásmo silnice

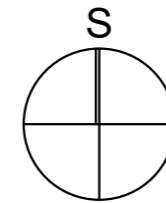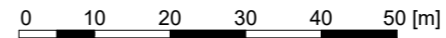


03

Výkres č.

0 1 2 3 4 5 6

ÚZEMNÍ STUDIE

SITUACE - STÁVAJÍCÍ STAV

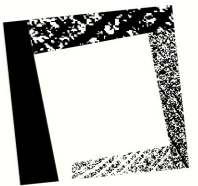

JAN

BROTÁNEK

ÚZEMNÍ STUDIE V MILÍNĚ - LOKALITA Z_M20

(okr. PB)

MgA. Jan Brotánek ČKA 03423
architektonický ateliér

Objednatel:

Obec Milín, 11. května 27, 262 31 Milín, pověřený zastupitel Ing. Vojáček, tel. 603 958 654

Pořizovatel:

Obecní úřad Milín - stavební úřad, 11. května 27, 262 31 Milín, tel. 318 691 173

Stupeň projektu: ČISTOPIS

X/2017

Náměstí 18, 262 42 Rožmitál p.Tř.

e-mail: atelier@brotanek.com

IČ: 4807 2851

číslo zakázky: 03UST/2017

Zpracovatel:

MgA. Jan Brotánek

Vypracoval:

Ing. arch. Jan Karel, tel. 776 182 712

MgA. Jan Brotánek, tel. 777 221 015



Odpovědný projektant:

MgA. Jan Brotánek - ČKA 03423



LEGENDA:

- hranice předmětné lokality Z_M20
- hranice pozemků v předmětné lokalitě - návrh parcelace

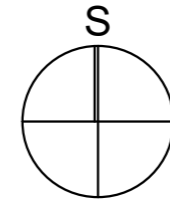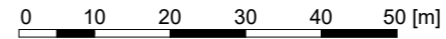


04

Výkres č.

0 1 2 3 4 5 6

ÚZEMNÍ STUDIE

PARCELACE - NÁVRH

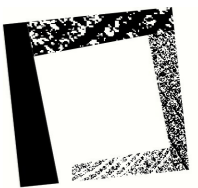

**JAN
BROTÁNEK**

ÚZEMNÍ STUDIE V MILÍNĚ - LOKALITA Z_M20

(okr. PB)

MgA. Jan Brotánek ČKA 03423
architektonický ateliér

Objednatel: Obec Milín, 11. května 27, 262 31 Milín, pověřený zastupitel Ing. Vojáček, tel. 603 958 654
Pořizovatel: Obecní úřad Milín - stavební úřad, 11. května 27, 262 31 Milín, tel. 318 691 173

Náměstí 18, 262 42 Rožmitál p.Tř.
e-mail: atelier@brotanek.com
IČ: 4807 2851
číslo zakázky: 03UST/2017

Stupeň projektu: ČISTOPIS

X/2017

Zpracovatel:
MgA. Jan Brotánek

Vypracoval:
Ing. arch. Jan Karel, tel. 776 182 712
MgA. Jan Brotánek, tel. 777 221 015

Odpovědný projektant:
MgA. Jan Brotánek - ČKA 03423

LEGENDA:

- hranice předmětné lokality Z_M20
- hranice pozemků v předmětné lokalitě
- stavební pozemky - část jižní
- stavební pozemky - část severní
- veřejná zeleň
- příjezdové komunikace
- silnice III. třídy na území obce
- les
- vjezd a vstup na stavební pozemek

- RD s pultovými střechami
- RD se sedlovými střechami


- elektro - nadzemní vedení VN
- sdělovací vedení - podzemní optický kabel; zaměřený průběh
- sdělovací vedení - podzemní metalický kabel; zaměřený průběh

- ochranné pásmo vedení VN
- ochranné pásmo sdělovacího vedení
- ochranné pásmo lesa 50 m
- ochranné pásmo lesa 20 m
- ochranné pásmo silnice



Výkres č. **05**
0 1 2 3 4 5 6

ÚZEMNÍ STUDIE
SITUACE KOORDINAČNÍ - NÁVRH

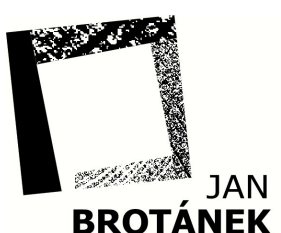

ÚZEMNÍ STUDIE V MILÍNĚ - LOKALITA Z_M20 (okr. PB)

Objednatel: Obec Milín, 11. května 27, 262 31 Milín, pověřený zastupitel Ing. Vojáček, tel. 603 958 654
 Pořizovatel: Obecní úřad Milín - stavební úřad, 11. května 27, 262 31 Milín, tel. 318 691 173
 Stupeň projektu: ČISTOPIS X/2017

Zpracovatel: MgA. Jan Brotánek
Vypracoval: Ing. arch. Jan Karel, tel. 776 182 712
 MgA. Jan Brotánek, tel. 777 221 015

Odpovědný projektant:
 MgA. Jan Brotánek - ČKA 03423

MgA. Jan Brotánek ČKA 03423
architektonický ateliér
 Náměstí 18, 262 42 Rožmitál p.Tř.
 e-mail: atelier@brotanek.com
 IČ: 4807 2851
 číslo zakázky: 03UST/2017




LEGENDA:

- hranice předmětné lokality Z_M20
- hranice pozemků v předmětné lokalitě
- stavební pozemky - část jižní
- stavební pozemky - část severní
- veřejná zeleň
- příjezdové komunikace
- silnice III. třídy
- les
- vjezd a vstup na stavební pozemek
- stavební čára závazná >> pro východní průčelí hlavní hmoty RD
- stavební čára nepřekročitelná >> pro hlavní hmotu RD
- stavební čára nepřekročitelná >> pro doprovodné stavby/přístavby RD
- elektro - nadzemní vedení VN
- sdělovací vedení - podzemní optický kabel; zaměřený průběh
- sdělovací vedení - podzemní metalický kabel; zaměřený průběh
- ochranné pásmo vedení VN
- ochranné pásmo sdělovacího vedení
- ochranné pásmo lesa 50 m
- ochranné pásmo lesa 20 m
- ochranné pásmo silnice

VYTYČOVACÍ BODY STAVEBNÍ ČÁRY ZÁVAZNÉ:


S-JTSK

	Y [m]	X [m]
A1	776713.89	1089818.21
A2	776713.04	1089806.24
B1	776702.01	1089791.98
B2	776701.16	1089780.01
C1	776691.86	1089756.88
C2	776687.38	1089745.75
D1	776681.79	1089731.83
D2	776677.31	1089720.70
E1	776670.97	1089704.92
E2	776666.50	1089693.79

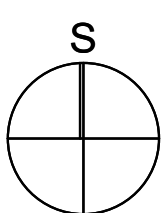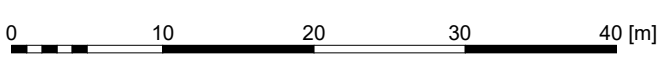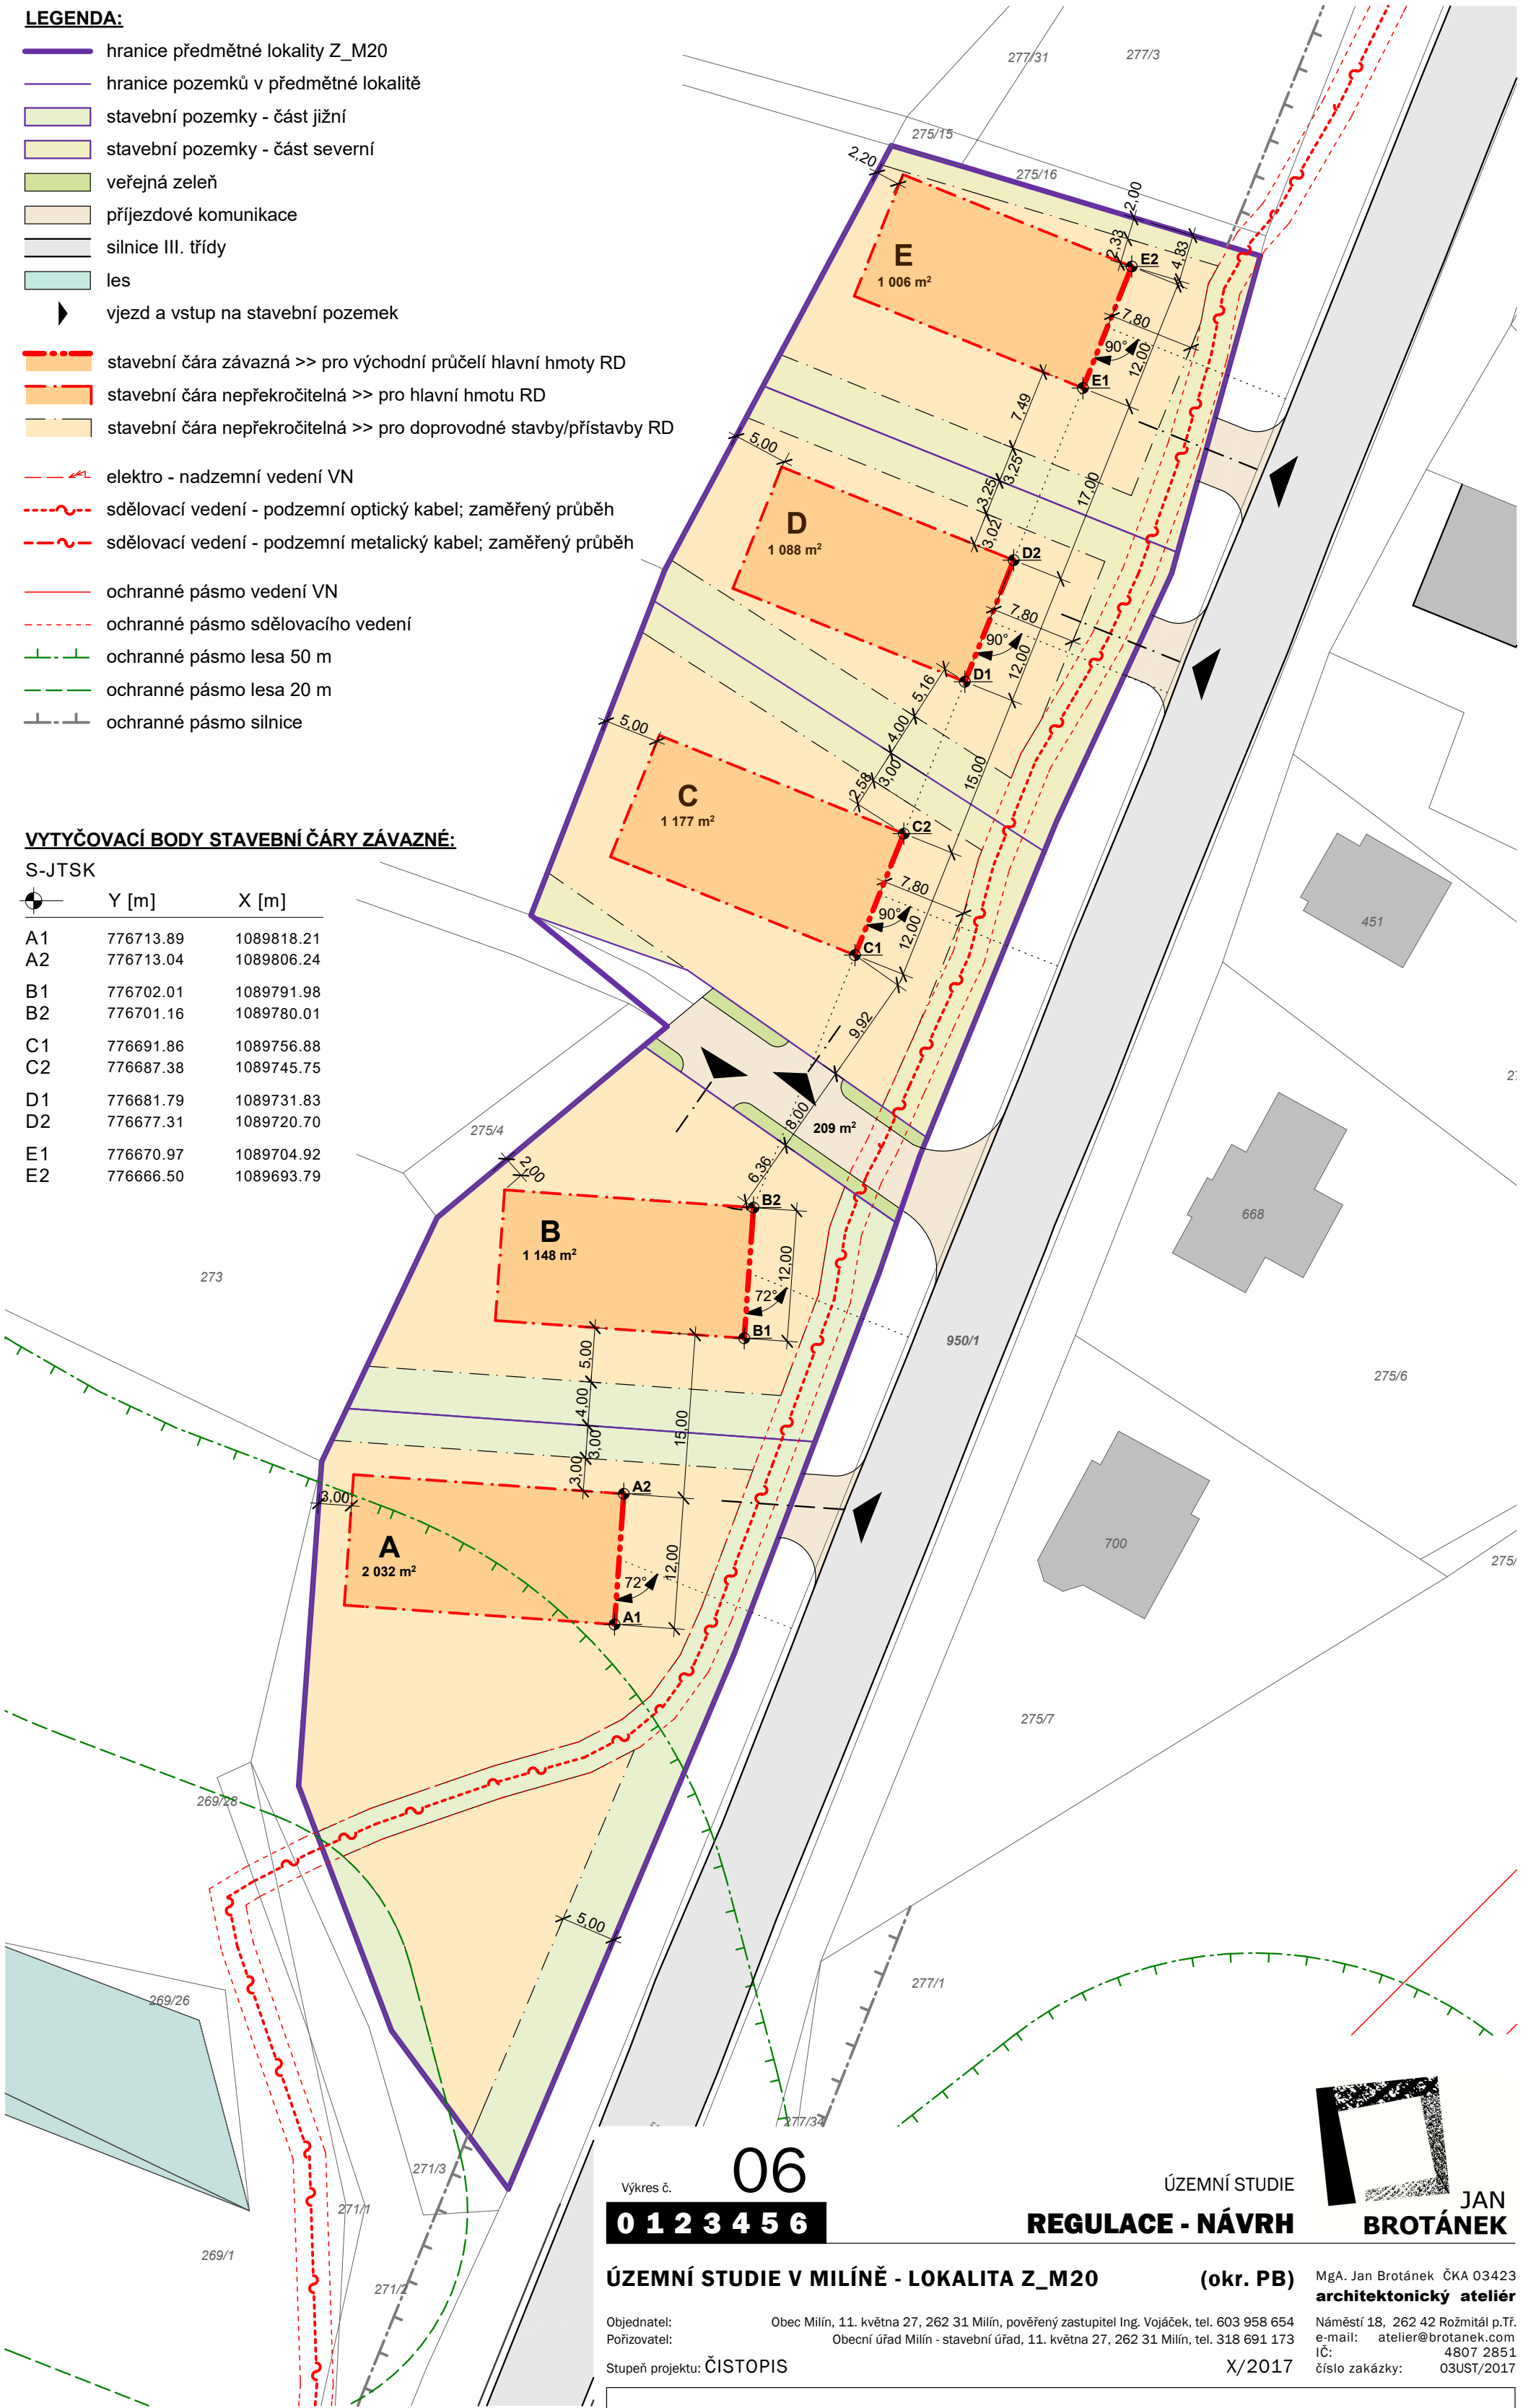

Výkres č. **06**
0 1 2 3 4 5 6

ÚZEMNÍ STUDIE
REGULACE - NÁVRH

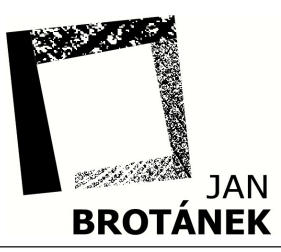

ÚZEMNÍ STUDIE V MILÍNĚ - LOKALITA Z_M20 (okr. PB) MgA. Jan Brotánek ČKA 03423 **architektonický ateliér**

Objednatel: Obec Milín, 11. května 27, 262 31 Milín, pověřený zastupitel Ing. Vojáček, tel. 603 958 654
 Pořizovatel: Obecní úřad Milín - stavební úřad, 11. května 27, 262 31 Milín, tel. 318 691 173
 Stupeň projektu: ČISTOPIS X/2017
 Náměstí 18, 262 42 Rožmitál p.Tř. e-mail: atelier@brotanek.com IČ: 4807 2851 číslo zakázky: 03UST/2017

Zpracovatel: MgA. Jan Brotánek
Vypracoval: Ing. arch. Jan Karel, tel. 776 182 712 MgA. Jan Brotánek, tel. 777 221 015
Odpovědný projektant: MgA. Jan Brotánek - ČKA 03423