ÚP MILÍN (STĚŽOV)
ČISTOPIS

4. KOORDINAČNÍ VÝKRES
1 : 5 000

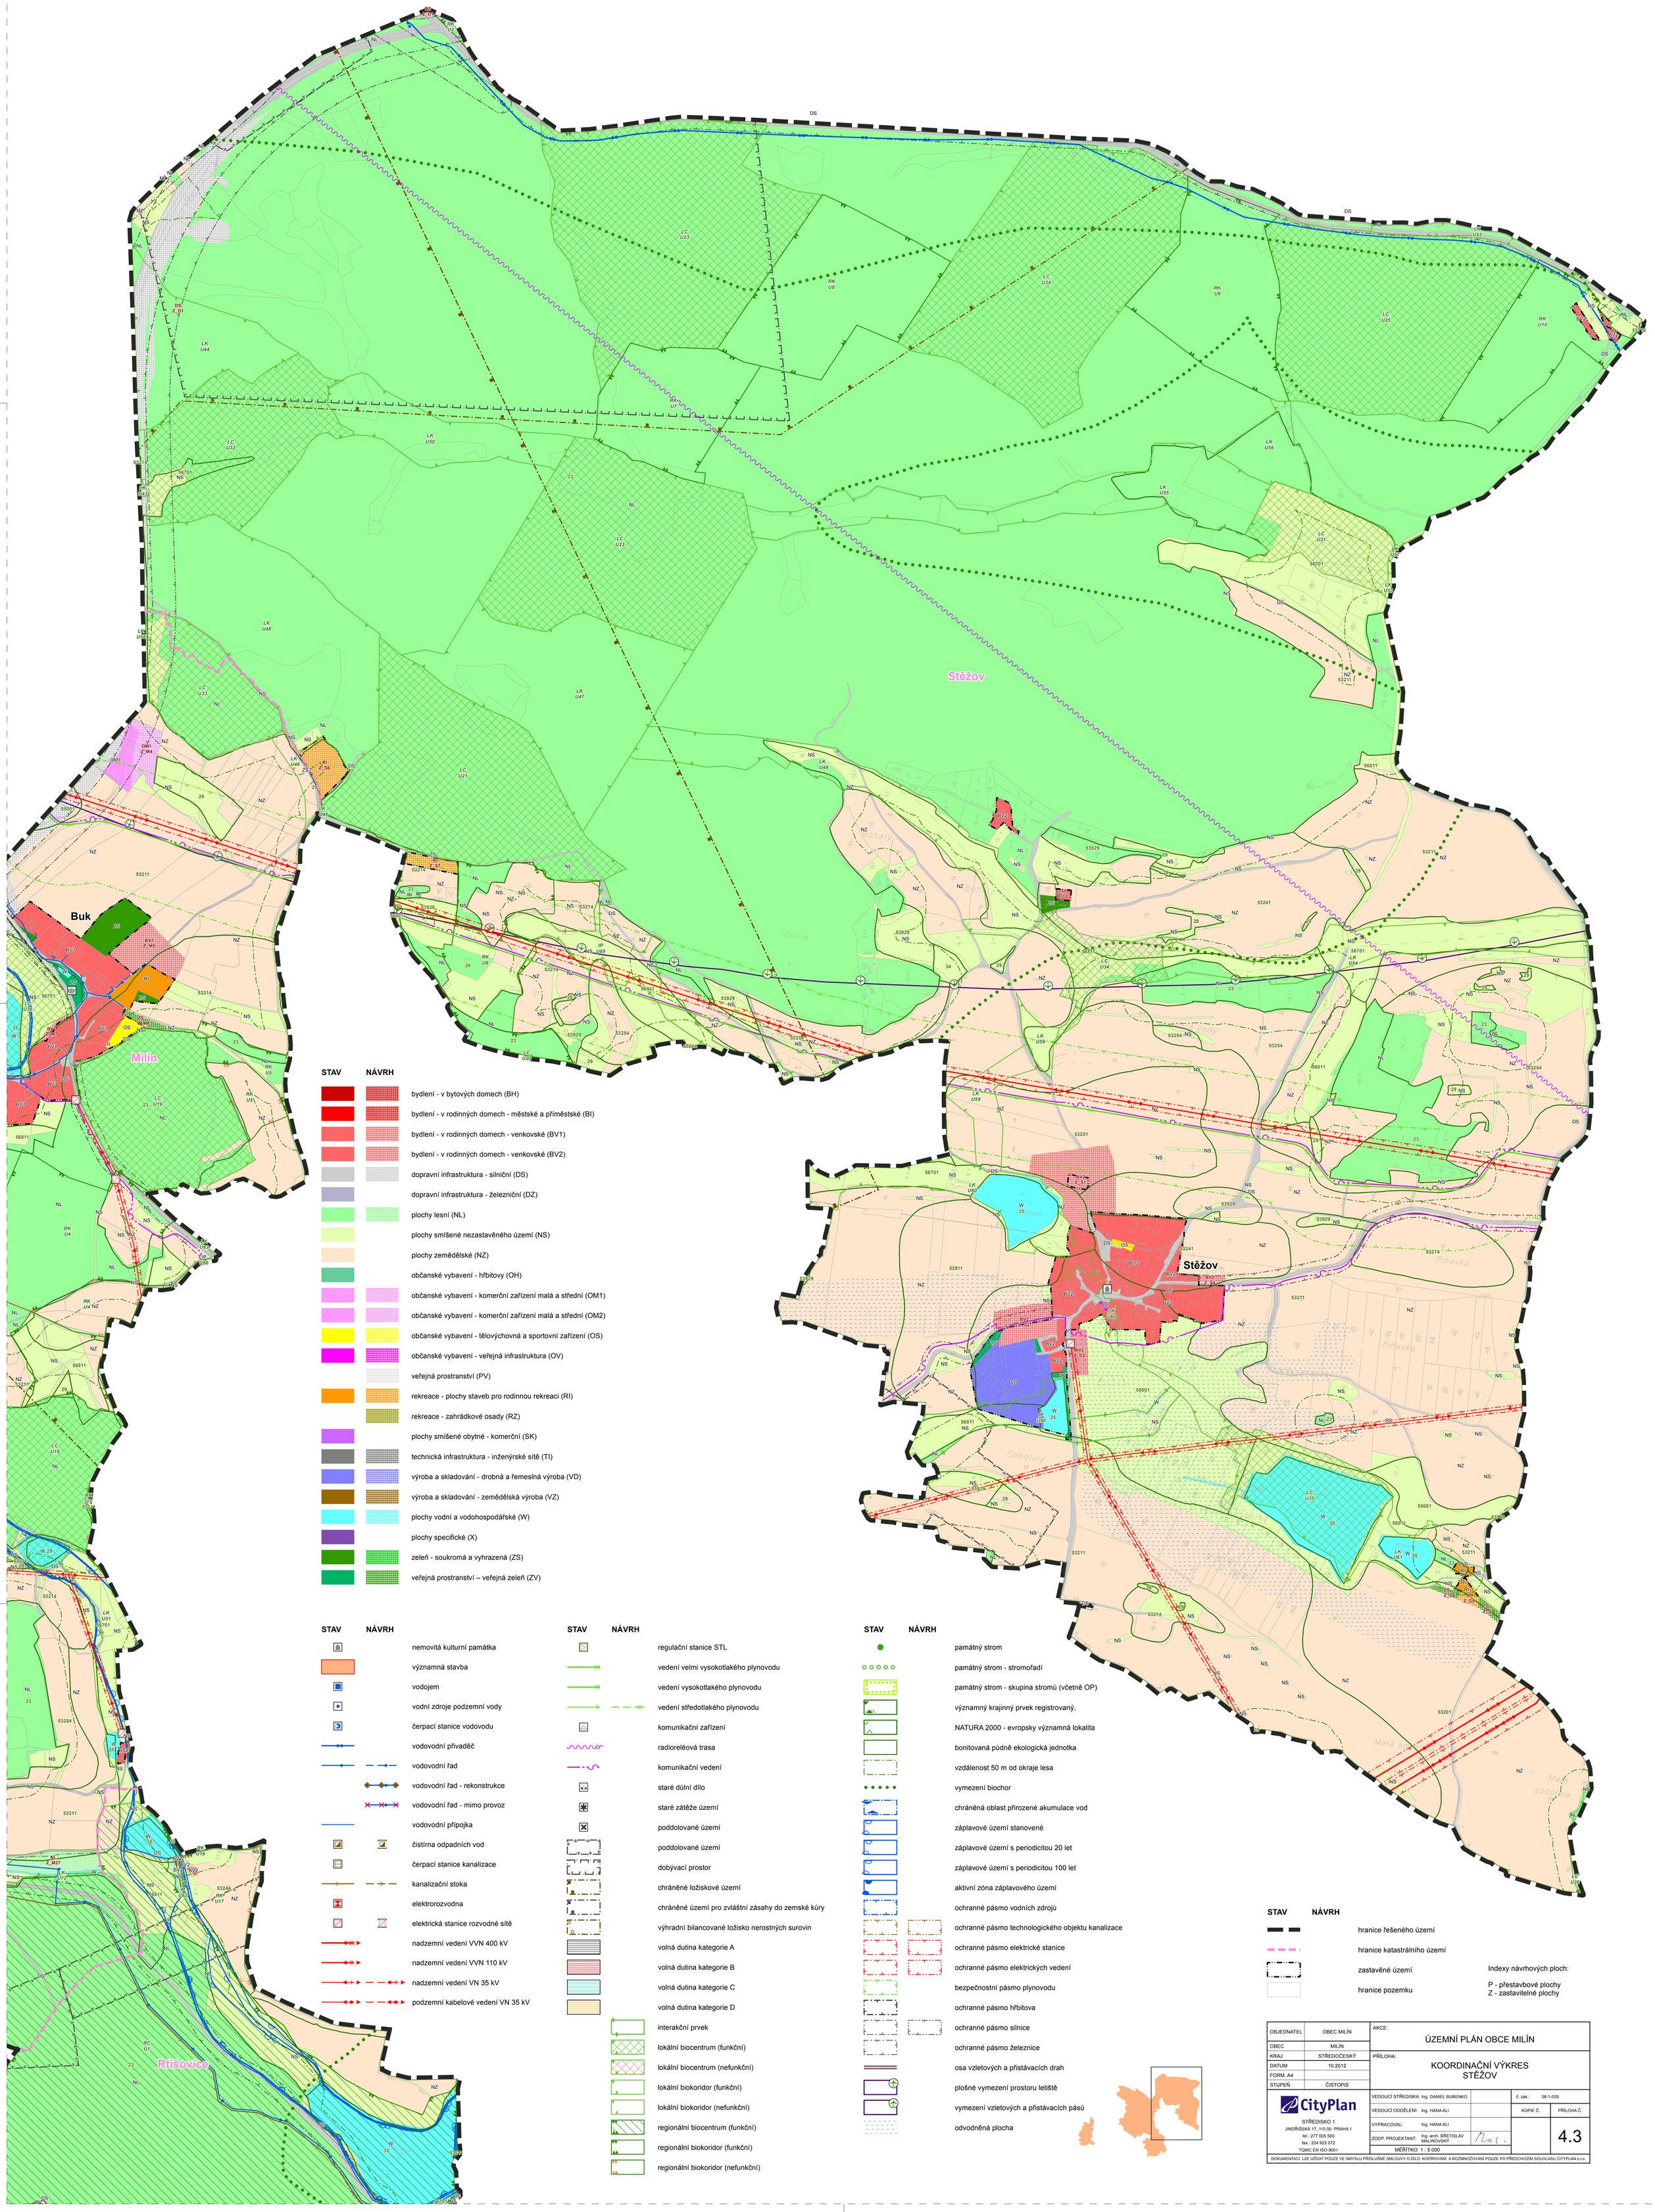

OBJEDNATEL	OBEC MILÍN	AKCE: ÚZEMNÍ PLÁN OBCE MILÍN	
OBEC	MILÍN		
KRAJ	STŘEDOČESKÝ	PŘÍLOHA: KOORDINAČNÍ VÝKRES STĚŽOV	
DATUM	10.2012		
FORM. A4			
STUPEŇ	ČISTOPIS		
CityPlan STŘEDISKO 1, JINDŘIŠSKÁ 17, 110 00 PRAHA 1, tel.: 277 005 500, fax.: 224 922 072, TQMC EN ISO 9001		VEDOUCÍ STŘEDISKA: Ing. DANIEL BUBENKO	č. zak.: 08-1-035
		VEDOUCÍ ODDĚLENÍ: Ing. HANA ALI	KOPIE Č. / PŘÍLOHA Č.
		VYPRACOVAL: Ing. HANA ALI	4.3
		ZODP. PROJEKTANT: Ing. arch. BŘETISLAV MALINOVSKÝ	
		MĚŘÍTKO 1 : 5 000	

DOKUMENTACÍ LZE UŽÍVAT POUZE VE SMYSLU PŘÍSLUŠNÉ SMLOUVY O DÍLO. KOPÍROVÁNÍ A ROZMNOŽOVÁNÍ POUZE PO PŘEDCHOZÍM SOUHLASU CITYPLAN s.r.o.