ÚP MILÍN (MILÍN, KONĚTOPY, RTIŠOVICE)
ČISTOPIS
4. KOORDINAČNÍ VÝKRES
1 : 5 000

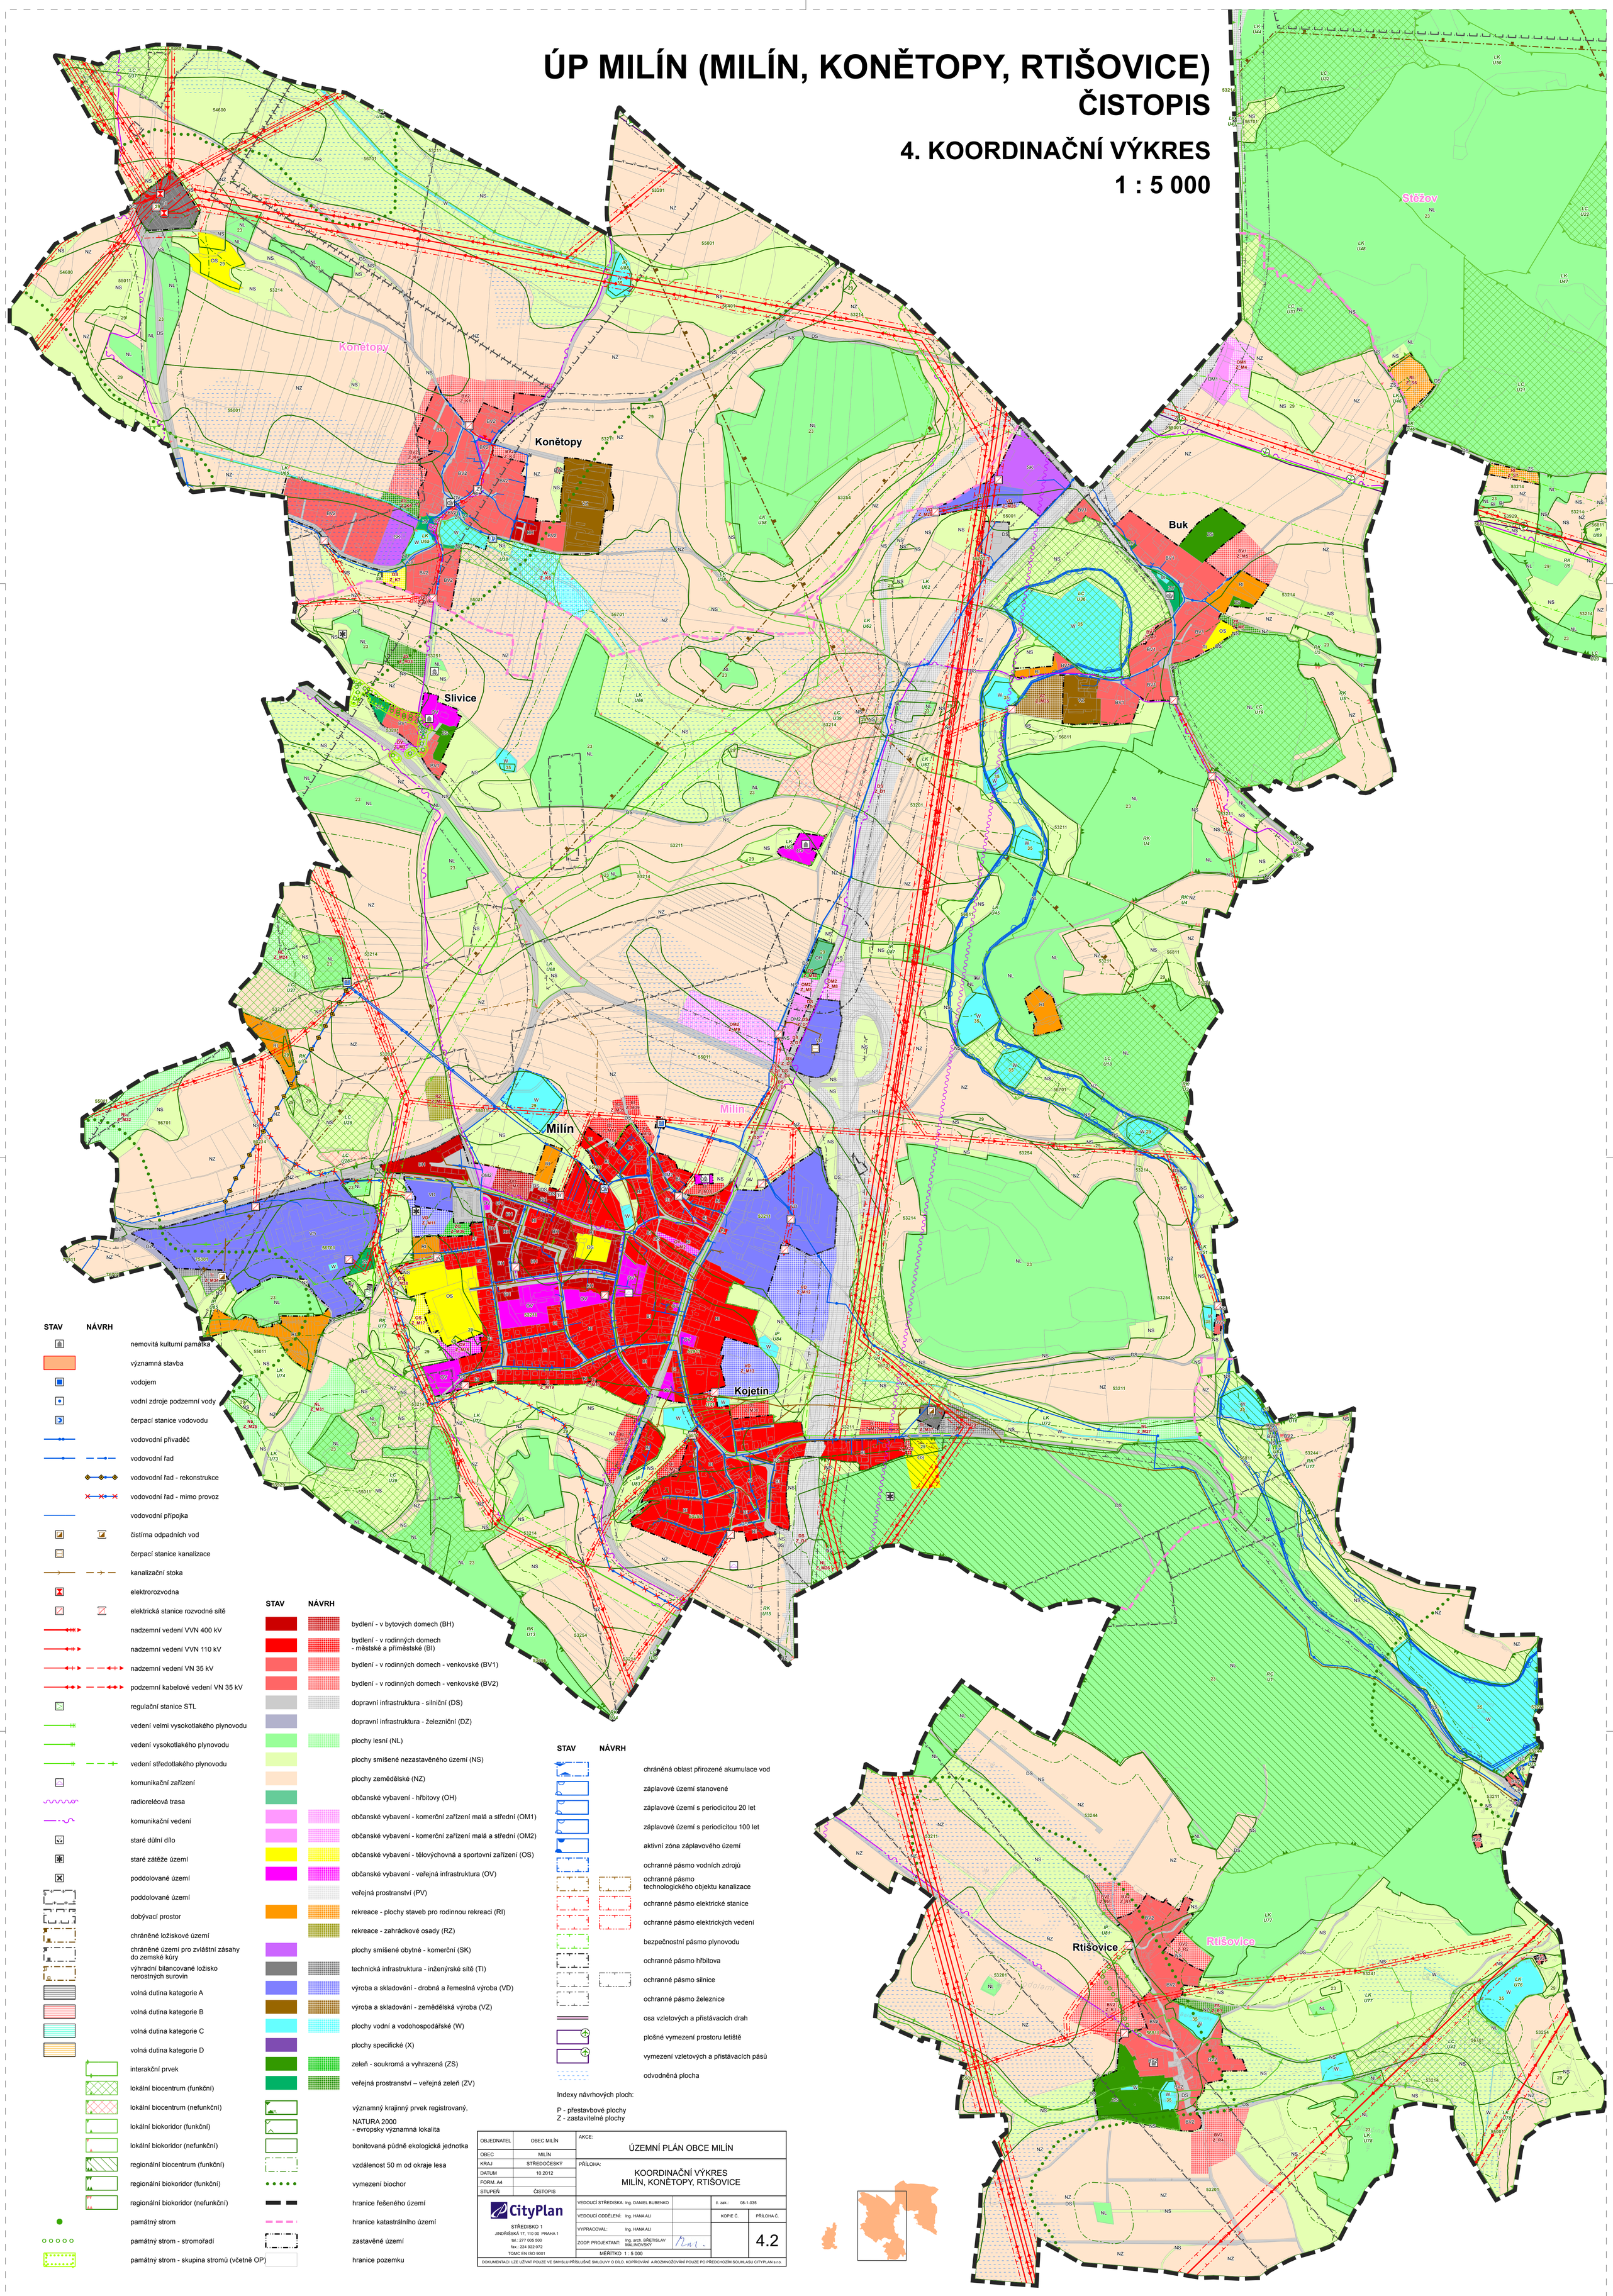

STAV	NÁVRH	
		nemovitá kulturní památka
		významná stavba
		vodojem
		vodní zdroje podzemní vody
		čerpací stanice vodovodu
		vodovodní přivaděč
		vodovodní řad
		vodovodní řad - rekonstrukce
		vodovodní řad - mimo provoz
		vodovodní přípojka
		čistírna odpadních vod
		čerpací stanice kanalizace
		kanalizační stoka
		elektrorozvodna
		elektrická stanice rozvodné sítě
		nadzemní vedení VVN 400 kV
		nadzemní vedení VVN 110 kV
		nadzemní vedení VN 35 kV
		podzemní kabelové vedení VN 35 kV
		regulační stanice STL
		vedení velmi vysokotlakého plynovodu
		vedení vysokotlakého plynovodu
		vedení středotlakého plynovodu
		komunikační zařízení
		radioreléová trasa
		komunikační vedení
		staré důlní dílo
		staré zátěže území
		poddolované území
		poddolované území
		dobývací prostor
		chráněné ložiskové území
		chráněné území pro zvláštní zásahy do zemské kůry
		výhradní bilancované ložisko nerostných surovin
		volná dutina kategorie A
		volná dutina kategorie B
		volná dutina kategorie C
		volná dutina kategorie D
		interakční prvek
		lokální biocentrum (funkční)
		lokální biocentrum (nefunkční)
		lokální biokoridor (funkční)
		lokální biokoridor (nefunkční)
		regionální biocentrum (funkční)
		regionální biokoridor (funkční)
		regionální biokoridor (nefunkční)
		památný strom
		památný strom - stromořadí
		památný strom - skupina stromů (včetně OP)

STAV	NÁVRH	
		bydlení - v bytových domech (BH)
		bydlení - v rodinných domech - městské a příměstské (BI)
		bydlení - v rodinných domech - venkovské (BV1)
		bydlení - v rodinných domech - venkovské (BV2)
		dopravní infrastruktura - silniční (DS)
		dopravní infrastruktura - železniční (DZ)
		plochy lesní (NL)
		plochy smíšené nezastavěného území (NS)
		plochy zemědělské (NZ)
		občanské vybavení - hřbitovy (OH)
		občanské vybavení - komerční zařízení malá a střední (OM1)
		občanské vybavení - komerční zařízení malá a střední (OM2)
		občanské vybavení - tělovýchovná a sportovní zařízení (OS)
		občanské vybavení - veřejná infrastruktura (OV)
		veřejná prostranství (PV)
		rekreace - plochy staveb pro rodinnou rekreaci (RI)
		rekreace - zahrádkové osady (RZ)
		plochy smíšené obytné - komerční (SK)
		technická infrastruktura - inženýrské sítě (TI)
		výroba a skladování - drobná a řemeslná výroba (VD)
		výroba a skladování - zemědělská výroba (VZ)
		plochy vodní a vodohospodářské (W)
		plochy specifické (X)
		zeleň - soukromá a vyhrazená (ZS)
		veřejná prostranství – veřejná zeleň (ZV)
		významný krajinný prvek registrovaný, NATURA 2000 - evropsky významná lokalita
		bonitovaná půdně ekologická jednotka
		vzdálenost 50 m od okraje lesa
		vymezení biochor
		hranice řešeného území
		hranice katastrálního území
		zastavěné území
		hranice pozemku

STAV	NÁVRH	
		chráněná oblast přirozené akumulace vod
		záplavové území stanovené
		záplavové území s periodicitou 20 let
		záplavové území s periodicitou 100 let
		aktivní zóna záplavového území
		ochranné pásmo vodních zdrojů
		ochranné pásmo technologického objektu kanalizace
		ochranné pásmo elektrické stanice
		ochranné pásmo elektrických vedení
		bezpečnostní pásmo plynovodu
		ochranné pásmo hřbitova
		ochranné pásmo silnice
		ochranné pásmo železnice
		osa vzletových a přistávacích drah
		plošné vymezení prostoru letiště
		vymezení vzletových a přistávacích pásů
		odvodněná plocha

Indexy návrhových ploch:

P - přestavbové plochy
Z - zastavitelné plochy

OBJEDNATEL	OBEC MILÍN	AKCE: ÚZEMNÍ PLÁN OBCE MILÍN	
OBEC	MILÍN	PŘÍLOHA: KOORDINAČNÍ VÝKRES MILÍN, KONĚTOPY, RTIŠOVICE	
KRAJ	STŘEDOČESKÝ		
DATUM	10.2012		
FORM. A4			
STUPEŇ	ČISTOPIS		
VEDOUCÍ STŘEDISKA:	Ing. DANIEL BUBENKO	č. zak.: 08-1-035	
VEDOUCÍ ODDĚLENÍ:	Ing. HANA ALI	KOPIE Č.	PŘÍLOHA Č.
VYPRACOVAL:	Ing. HANA ALI		4.2
ZODP. PROJEKTANT:	Ing. arch. BŘETISLAV MALINOVSKÝ		
MĚŘÍTKO 1 : 5 000			

CityPlan
STŘEDISKO 1
JINDŘIŠSKÁ 17, 110 00 PRAHA 1
tel.: 277 005 500
fax.: 224 922 072
TQMC EN ISO 9001

DOKUMENTACI LZE UŽÍVAT POUZE VE SMYSLU PŘÍSLUŠNÉ SMLOUVY O DÍLO. KOPÍROVÁNÍ A ROZMNOŽOVÁNÍ POUZE PO PŘEDCHOZÍM SOUHLASU CITYPLAN s.r.o.