


ÚP MILÍN (STĚŽOV)

ČISTOPIS

2. HLAVNÍ VÝKRES
1 : 5 000

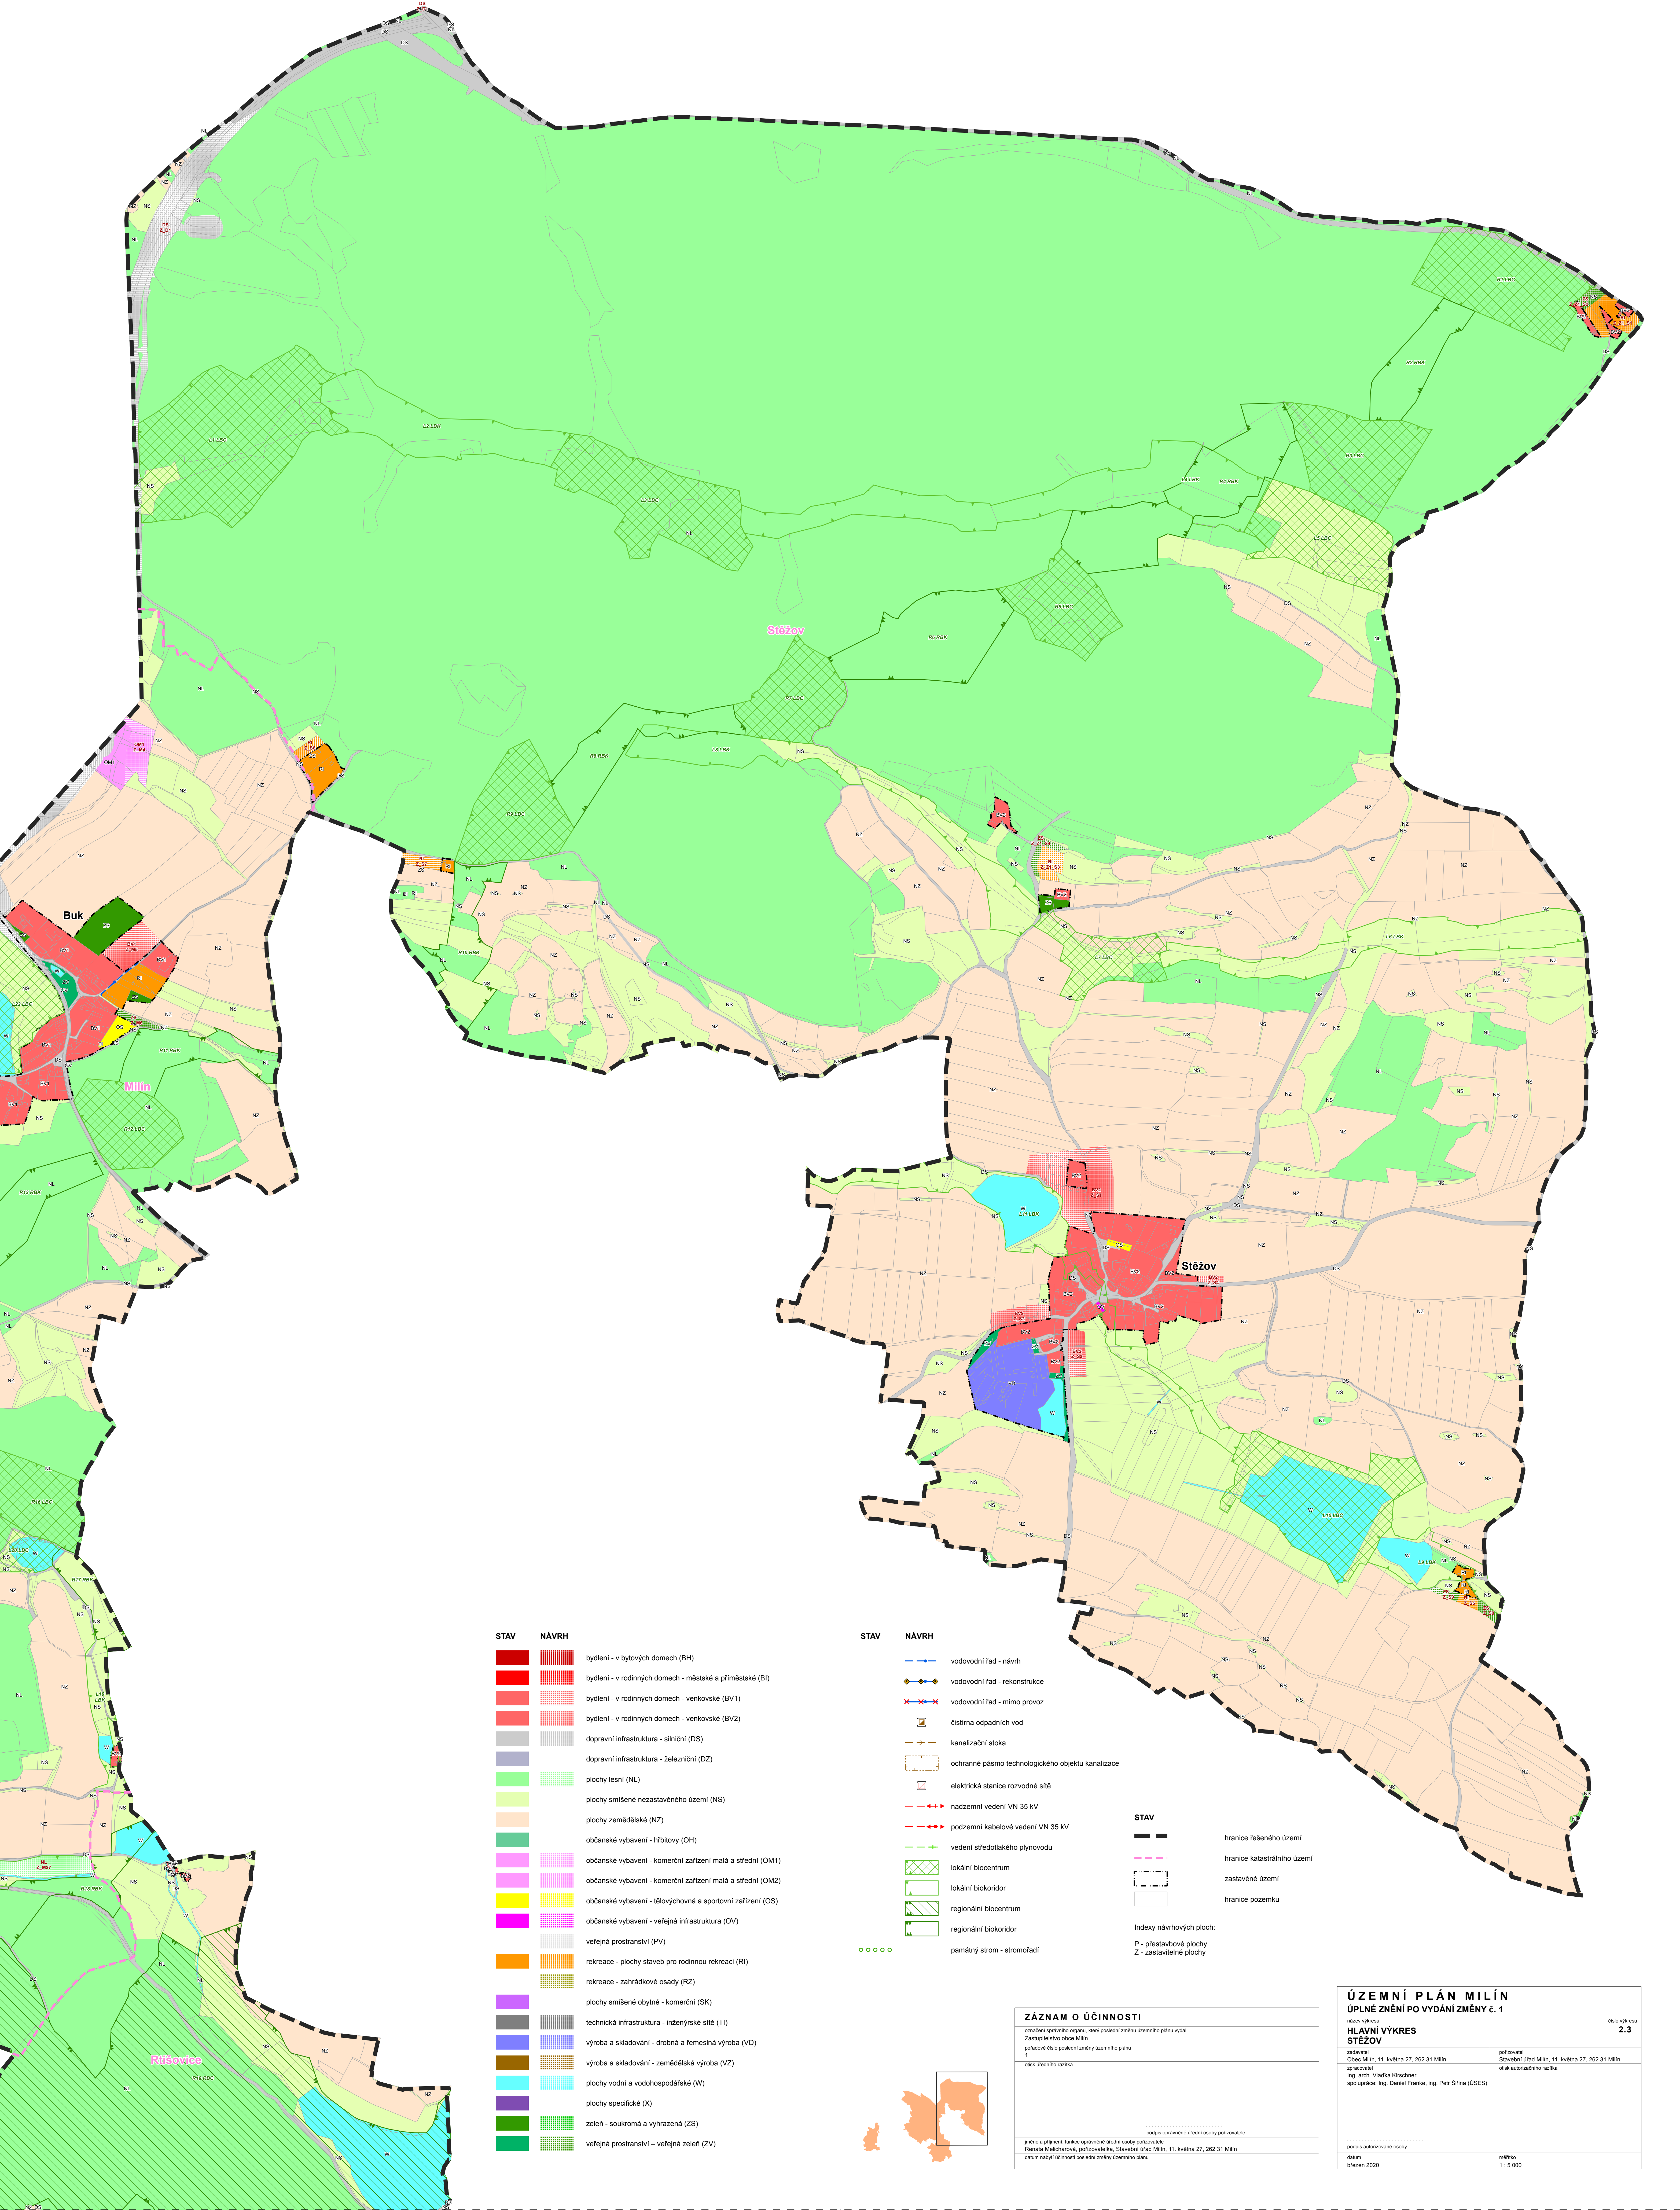

STAV	NÁVRH	
		bydlení - v bytových domech (BH)
		bydlení - v rodinných domech - městské a příměstské (BI)
		bydlení - v rodinných domech - venkovské (BV1)
		bydlení - v rodinných domech - venkovské (BV2)
		dopravní infrastruktura - silniční (DS)
		dopravní infrastruktura - železniční (DZ)
		plochy lesní (NL)
		plochy smíšené nezastavěného území (NS)
		plochy zemědělské (NZ)
		občanské vybavení - hřištní (OH)
		občanské vybavení - komerční zařízení malá a střední (OM1)
		občanské vybavení - komerční zařízení malá a střední (OM2)
		občanské vybavení - tělovýchovná a sportovní zařízení (OS)
		občanské vybavení - veřejná infrastruktura (OV)
		veřejná prostranství (PV)
		rekreace - plochy staveb pro rodinnou rekreaci (RI)
		rekreace - zahradkové osady (RZ)
		plochy smíšené obytné - komerční (SK)
		technická infrastruktura - inženýrské sítě (TI)
		výroba a skladování - drobná a řemeslná výroba (VD)
		výroba a skladování - zemědělská výroba (VZ)
		plochy vodní a vodohospodářské (W)
		plochy specifické (X)
		zeleň - soukromá a vyhrazená (ZS)
		veřejná prostranství - veřejná zeleň (ZV)

STAV	NÁVRH	
		vodovodní řad - návrh
		vodovodní řad - rekonstrukce
		vodovodní řad - mimo provoz
		čistírna odpadních vod
		kanalizační stoka
		ochranné pásmo technologického objektu kanalizace
		elektrická stanice rozvodné sítě
		nadzemní vedení VN 35 kV
		podzemní kabelové vedení VN 35 kV
		vedení středotlakého plynovodu
		lokální biocentrum
		lokální biokoridor
		regionální biocentrum
		regionální biokoridor
		památný strom - stromovádi

STAV	
	hranice řešeného území
	hranice katastrálního území
	zastavěné území
	hranice pozemku
Indexy návrhových ploch:	
P	přestavbové plochy
Z	zastavělné plochy

ZÁZNAM O ÚČINNOSTI	
omazení správního orgánu, který posoudí změnu územního plánu vydat	
Zastupitelstvo obce Milín	
počet hlasů pro/proti změně územního plánu	
1	
otisk úředního razítka	
podpis oprávněné úřední osoby pořizovatele	
Renate Malicharová, pořizovatelka, Stavební úřad Milín, 11. května 27, 262 31 Milín	
datum nabytí účinnosti poslední změny územního plánu	

ÚZEMNÍ PLÁN MILÍN	
ÚPLNÉ ZNĚNÍ PO VYDÁNÍ ZMĚNY č. 1	
název výkresu	2.3
HLAVNÍ VÝKRES	
STĚŽOV	
zadavatel	pořizovatel
Obec Milín, 11. května 27, 262 31 Milín	Stavební úřad Milín, 11. května 27, 262 31 Milín
zpracovatel	otisk autorizačního razítka
Ing. arch. Vladimír Kirschner	
spolupráce: Ing. Daniel Franke, Ing. Petr Štíma (USEŠ)	
podpis autorizované osoby	
datum	
listopad 2020	
měřítko	
1 : 5 000	