


ÚP MILÍN (STĚŽOV)
ČISTOPIS

2.A. DOPRAVNÍ A TECHNICKÁ INFRASTRUKTURA
1 : 5 000

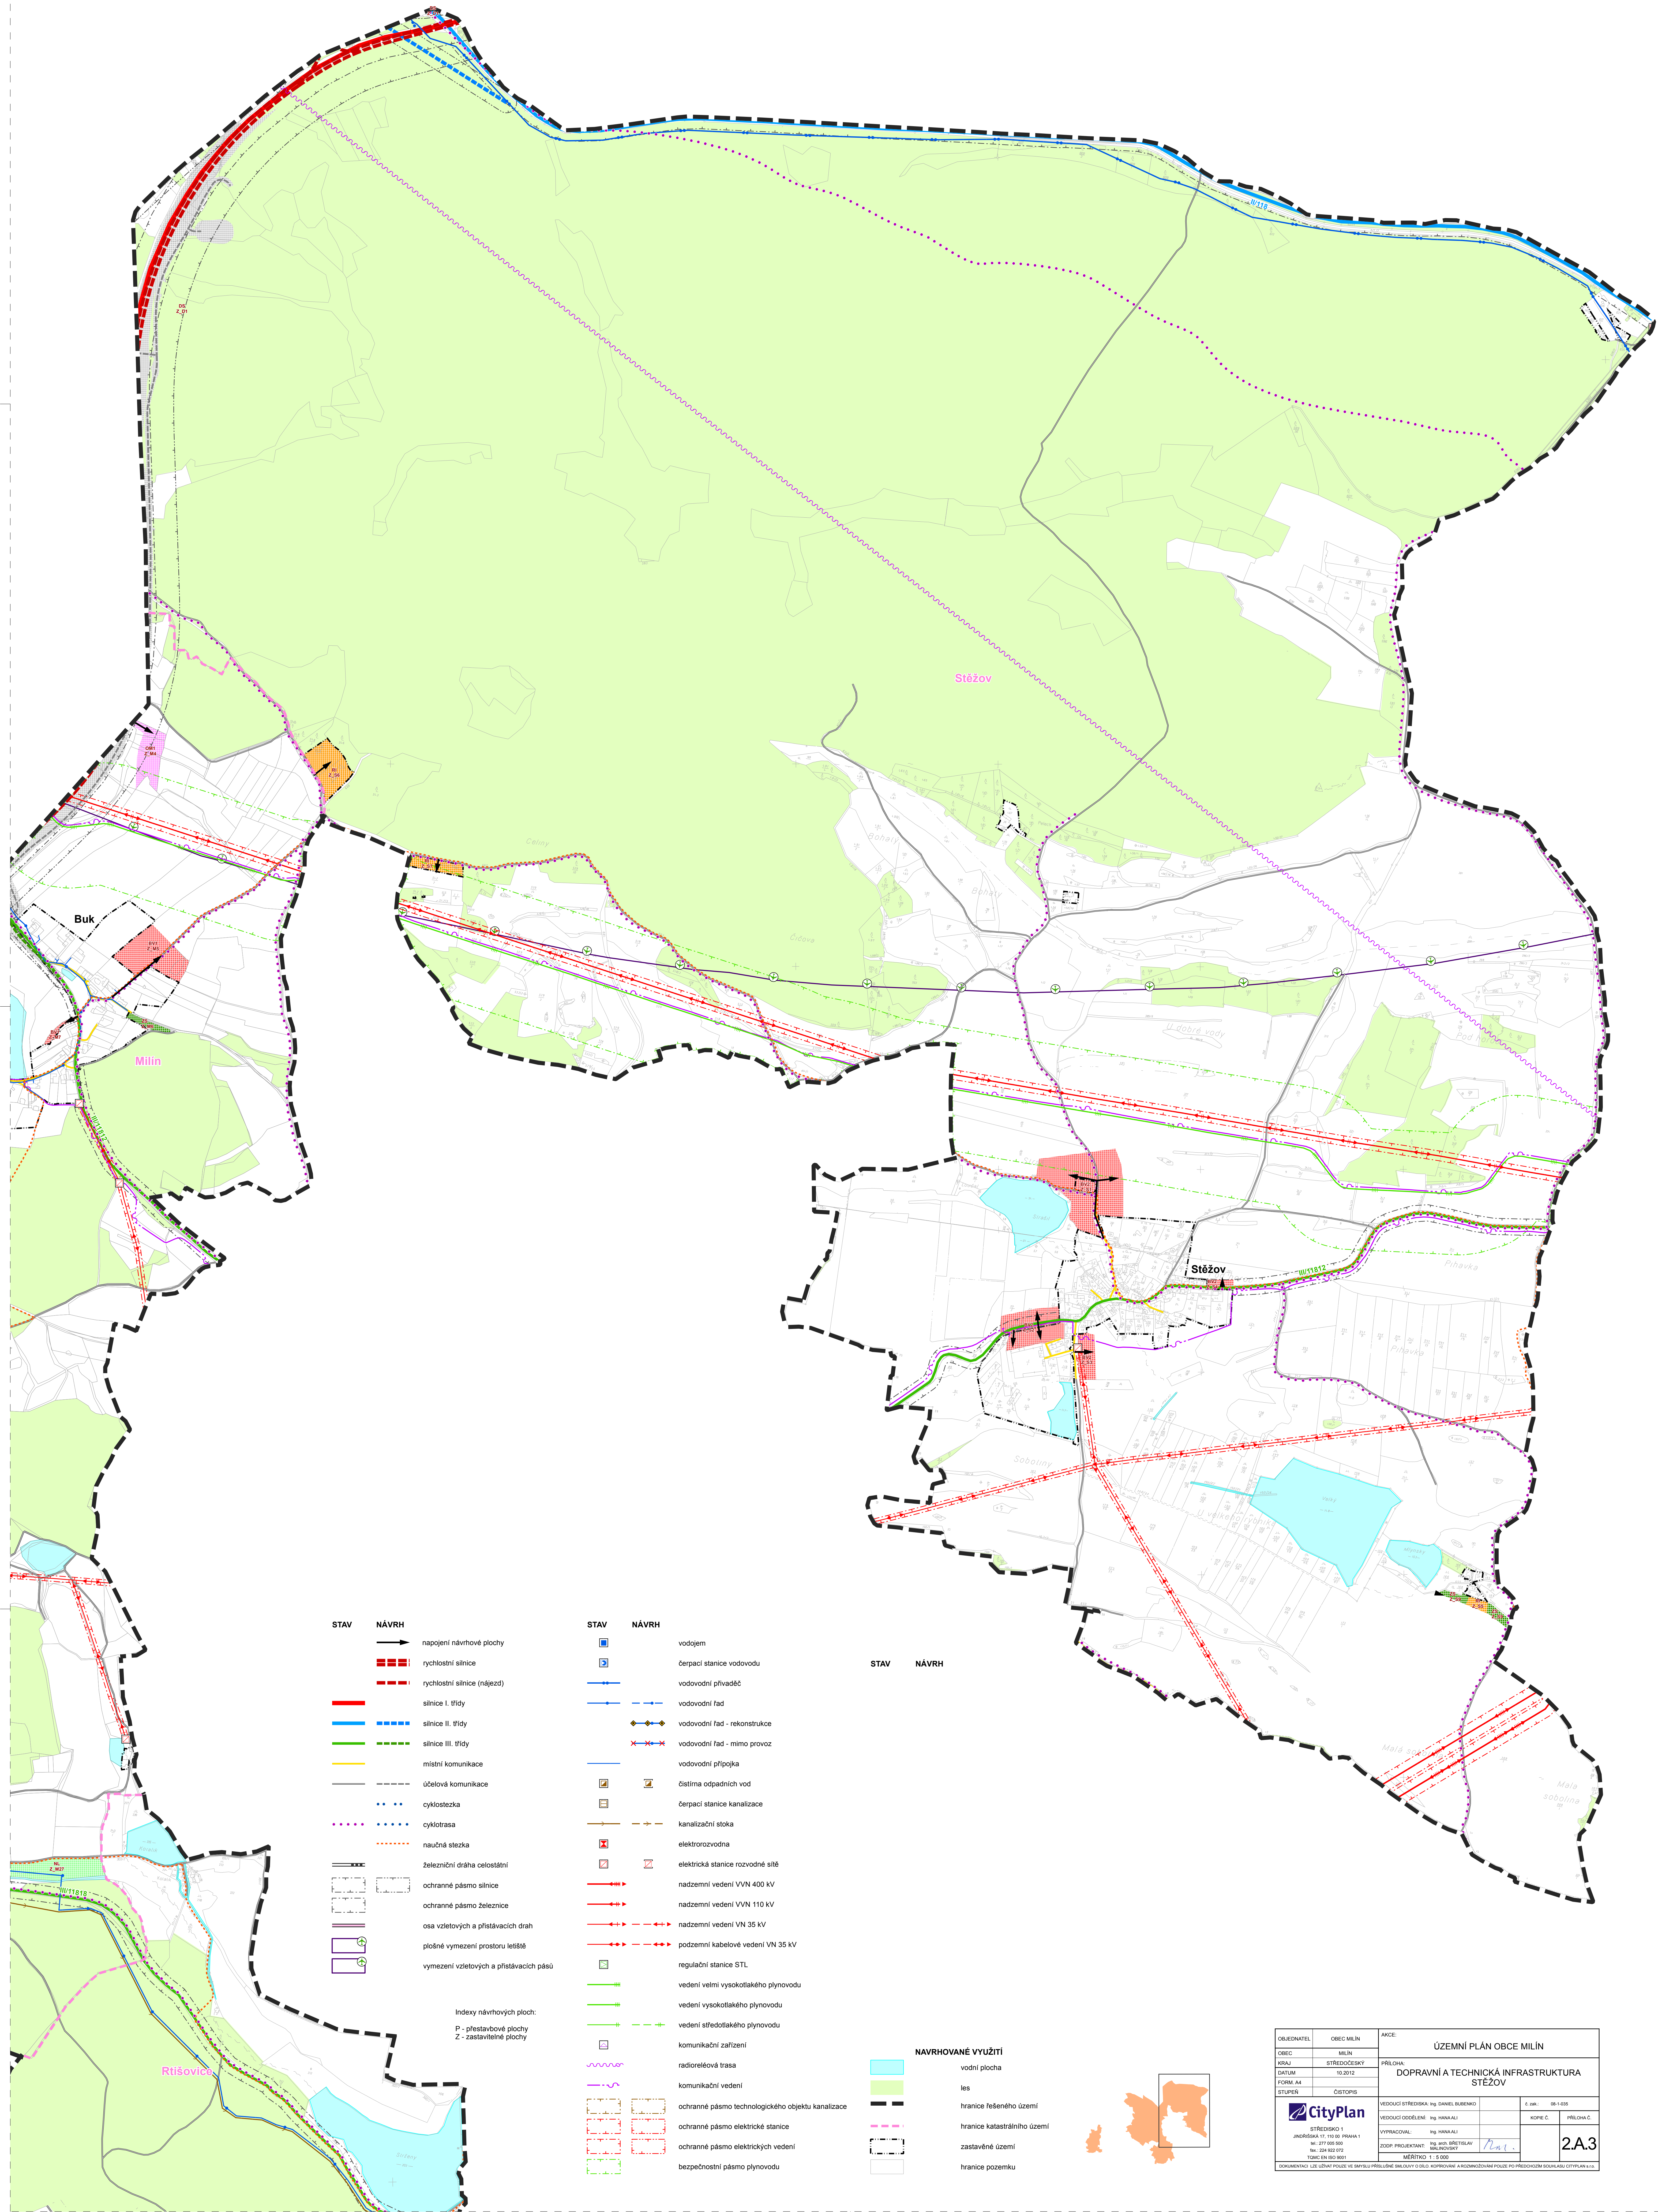

- | STAV | NÁVRH |
|------|---|
| | napojení návrhové plochy |
| | rychlostní silnice |
| | rychlostní silnice (nájezd) |
| | silnice I. třídy |
| | silnice II. třídy |
| | silnice III. třídy |
| | místní komunikace |
| | úcelová komunikace |
| | cyklostezka |
| | cyklotrasa |
| | naučná stezka |
| | železniční dráha celostátní |
| | ochranné pásmo silnice |
| | ochranné pásmo železnice |
| | osa vzletových a přistávacích drah |
| | plánové vymezení prostoru letiště |
| | vynezení vzletových a přistávacích pásů |


Indexy návrhových ploch:
P - přestavbové plochy
Z - zastavěné plochy

- | STAV | NÁVRH |
|------|---|
| | vodojem |
| | čerpací stanice vodovodu |
| | vodovodní přívaděč |
| | vodovodní řad |
| | vodovodní řad - rekonstrukce |
| | vodovodní řad - mimo provoz |
| | vodovodní přípojka |
| | čistištna odpadních vod |
| | čerpací stanice kanalizace |
| | kanalizační stoka |
| | elektrozvodna |
| | elektrická stanice rozvodné sítě |
| | nadzemní vedení VVN 400 kV |
| | nadzemní vedení VVN 110 kV |
| | nadzemní vedení VN 35 kV |
| | podzemní kabelové vedení VN 35 kV |
| | regulační stanice STL |
| | vedení velmi vysokotlakého plynovodu |
| | vedení vysokotlakého plynovodu |
| | vedení středotlakého plynovodu |
| | komunikační zařízení |
| | radioreléová trasa |
| | komunikační vedení |
| | ochranné pásmo technologického objektu kanalizace |
| | ochranné pásmo elektrické stanice |
| | ochranné pásmo elektrických vedení |
| | bezpečnostní pásmo plynovodu |

STAV NÁVRH

NAVROVÁVANÉ VYUŽITÍ

- | | |
|--|-----------------------------|
| | vodní plocha |
| | les |
| | hranice řešeného území |
| | hranice katastrálního území |
| | zastavěné území |
| | hranice pozemku |

 OBJEDNATEL	OBEC MILÍN	AKCE:	ÚZEMNÍ PLÁN OBCE MILÍN		
OBEC	MILÍN	PRŮLOHA: DOPRAVNÍ A TECHNICKÁ INFRASTRUKTURA STĚŽOV			
KRAJ	STŘEDOČESKÝ				
DATA	10.2012				
FORM. A4					
STUPĚN	ČISTOPIS				
		VEDOUcí STŘEDISKA: Ing. DANIEL BUREŠKO	č. zak.	08-1-005	2.A.3
STŘEDISKO 1 JINĚŘSKÁ 17, 110 00 PRAHA 1 TEL. 271 555 555 FAX. 224 822 072 TAMK EN 903 901		VEDOUcí ODELE: Ing. HANA KAL	KOPĚ C	PŘÍLOHA C	
		ZODP. PROJEKTANT: Ing. JANA ŠTĚPÁN			
		HALKOVIČSKÝ			
		VERZE: 1.5.000			
DOPOPLNĚNÍ K ÚZEMNÍM PLÁNŮM A K ÚZEMNÍM PLÁNŮM OBCE MILÍN, KOPÍROVANÍ A DODÁVKOVÝM POZDÍ PRO PŘEDCHOZÍ SCHŮZKY STŘEDISKA CITYPLAN A.S.					

OKAMŽITÝ LID. ÚJEM POUZE KE BRÝŠLÍ PŘÍLOHĚ SMLOUVY O DĚ. VYKONÁVÁNÍ A ROZMĚROVÉ POUZE PO PŘEDLOŽENÍ SOUHLASU OTYPLAN A I.A.