


ÚP MILÍN (STĚŽOV) ČISTOPIS

2.A. DOPRAVNÍ A TECHNICKÁ INFRASTRUKTURA

1 : 5 000

ZÁZNAM O ÚČINNOSTI	
rozhodnutí správního orgánu, který posoudil změnu územního plánu vyřadil	
Zastupitelstvo obce Milín	
pořadové číslo posouzení změny územního plánu	1
otisk úředního razítka	
podpis oprávněné osoby pořizovatele	
jméno a příjmení, funkce oprávněné osoby pořizovatele	
Renata Melicharová, pořizovatelka: Stavební úřad Milín, 11. května 27, 262 31 Milín	
datum nabytí účinnosti posouzení změny územního plánu	

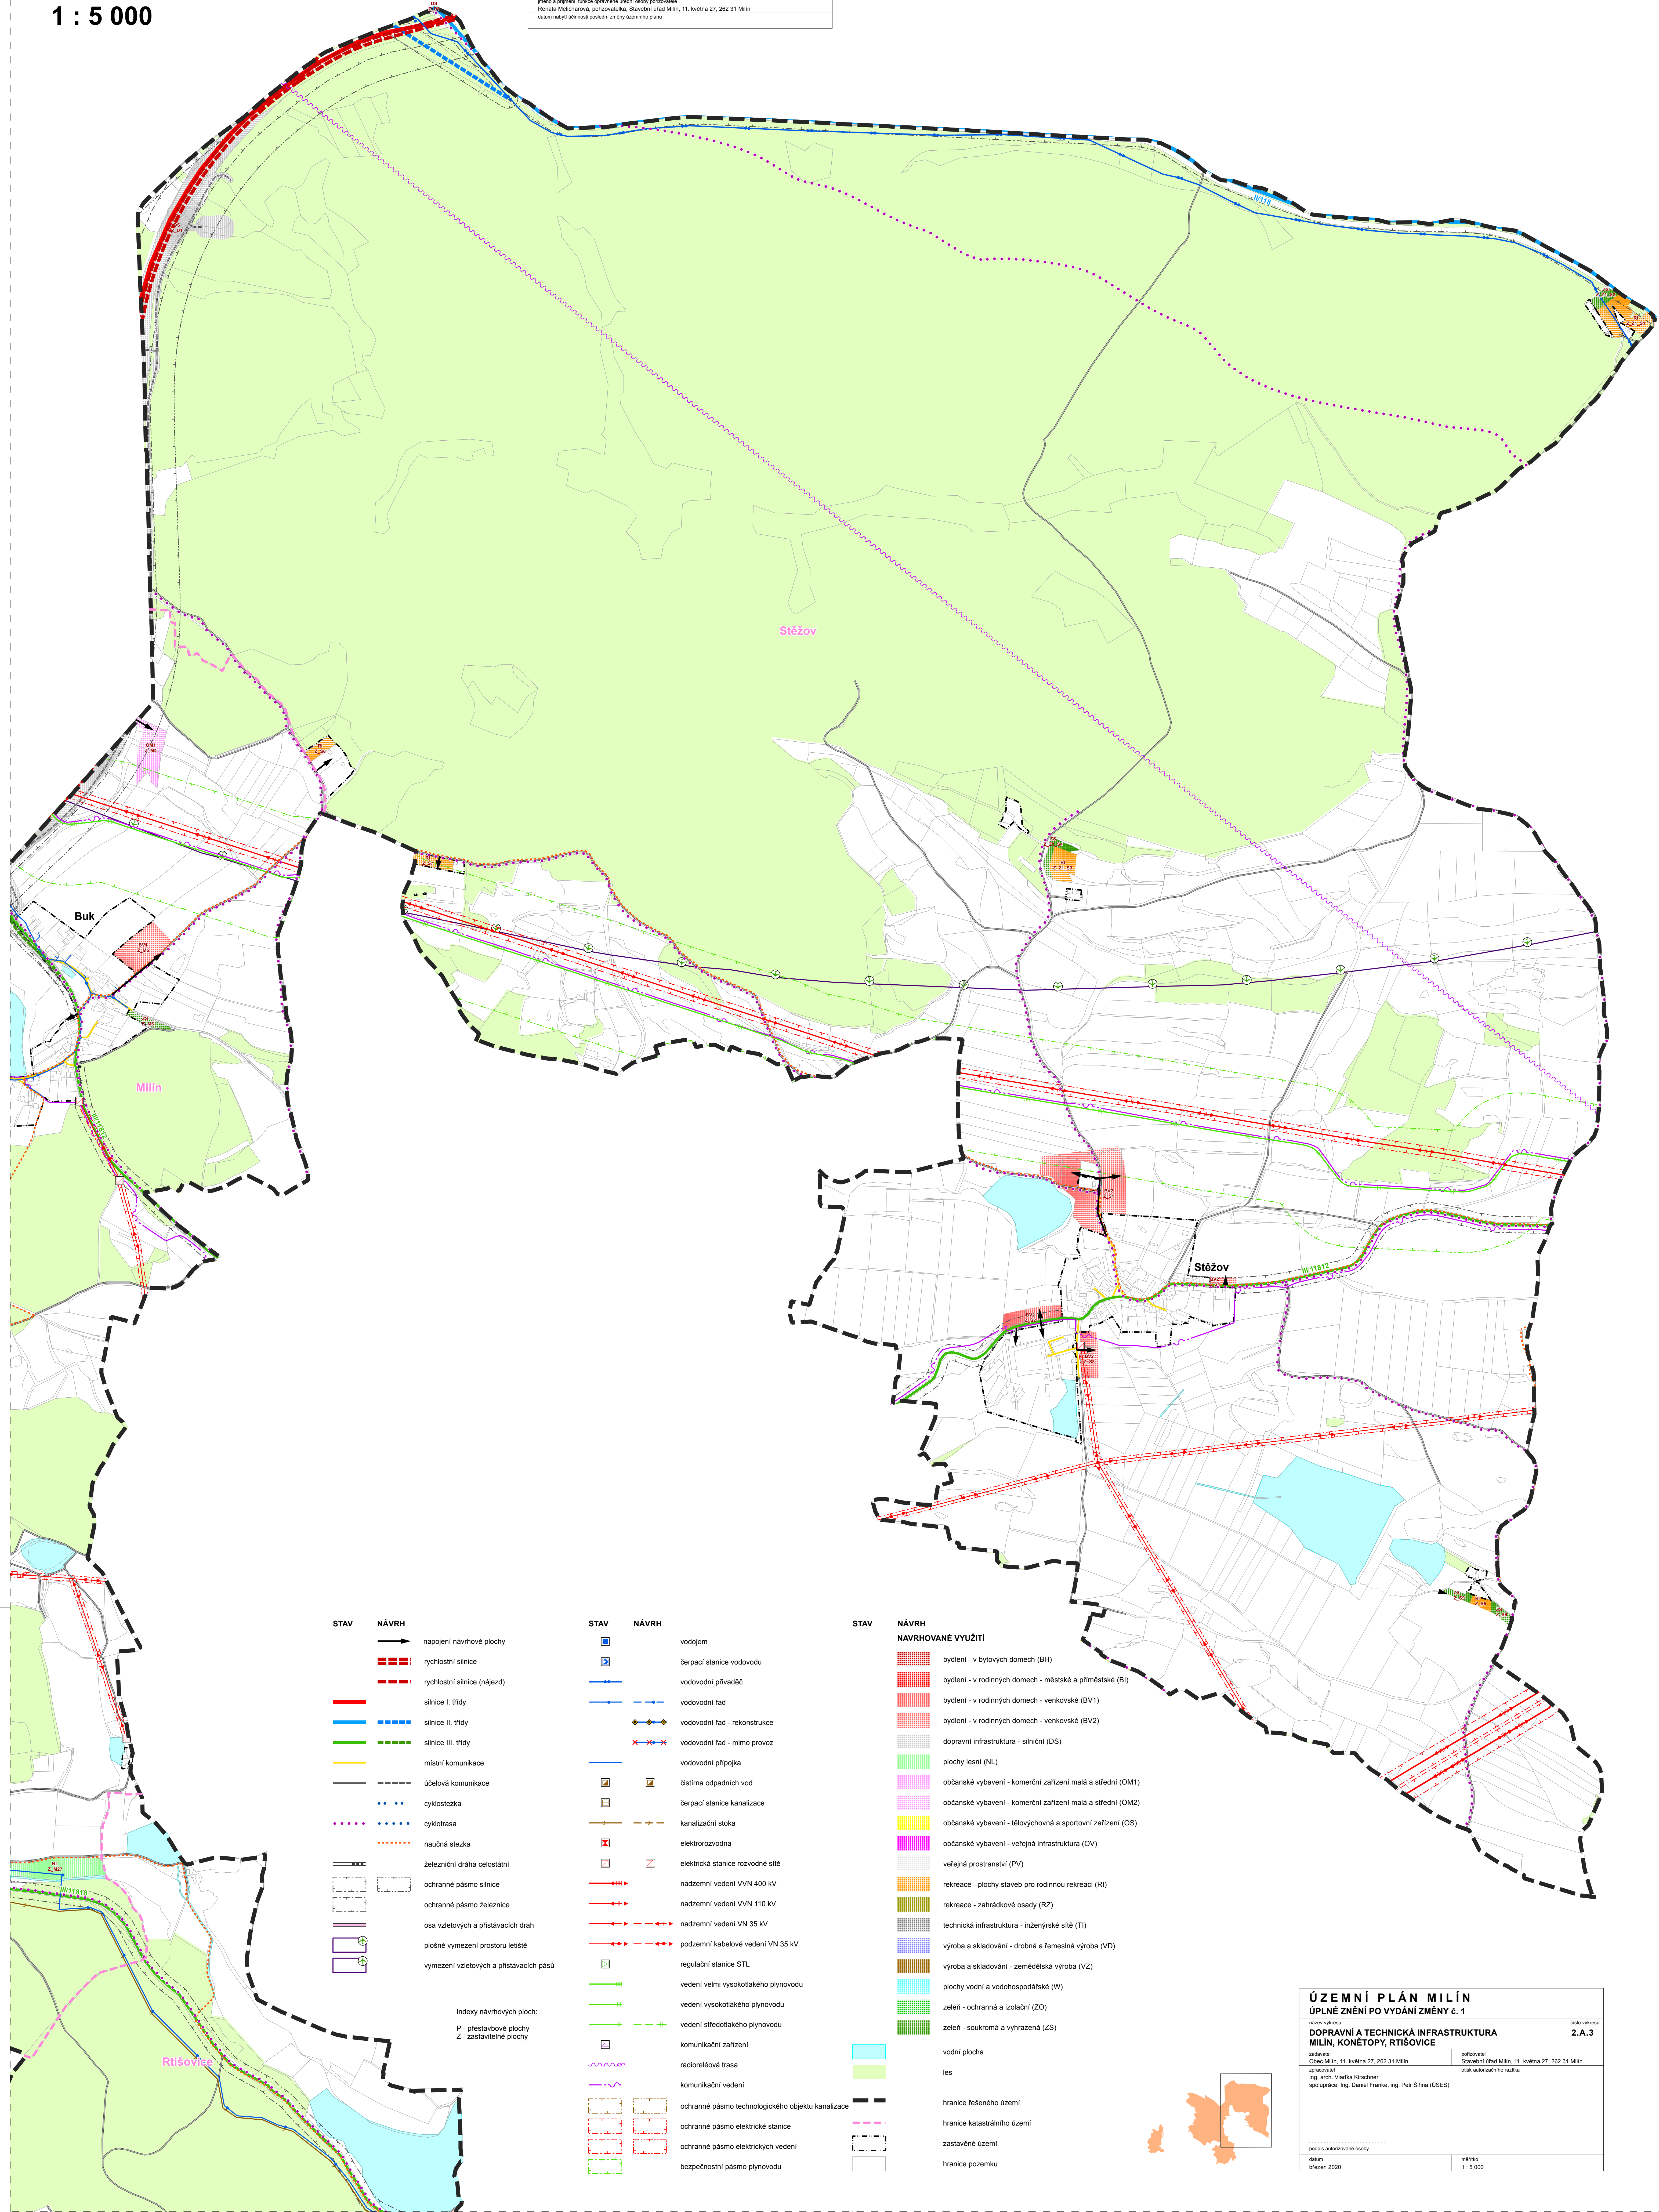

STAV	NÁVRH
	napojení návrhové plochy
	rychlostní silnice
	rychlostní silnice (nájezd)
	silnice I. třídy
	silnice II. třídy
	silnice III. třídy
	místní komunikace
	úcelová komunikace
	cyklostezka
	cyklotrasa
	naučná stezka
	železniční dráha celostátní
	ochranné pásmo silnice
	ochranné pásmo železnice
	osa vzletových a přistávacích drah
	plošné vymezení prostoru letiště
	vymezení vzletových a přistávacích pásů

Indexy návrhových ploch:
P - přestavbové plochy
Z - zastavěné plochy

STAV	NÁVRH
	vodojem
	čerpací stanice vodovodu
	vodovodní přívaděš
	vodovodní řad
	vodovodní řad - rekonstrukce
	vodovodní řad - mimo provoz
	vodovodní přípojka
	čistištní odpadních vod
	čerpací stanice kanalizace
	kanalizační stoka
	elektrozvodna
	elektrická stanice rozvodné sítě
	nadzemní vedení VVN 400 kV
	nadzemní vedení VVN 110 kV
	nadzemní vedení VN 35 kV
	podzemní kabelové vedení VN 35 kV
	regulační stanice STL
	vedení velmi vysokotlakého plynovodu
	vedení vysokotlakého plynovodu
	vedení středotlakého plynovodu
	komunikační zařízení
	radioreléová trasa
	komunikační vedení
	ochranné pásmo technologického objektu kanalizace
	ochranné pásmo elektrické stanice
	ochranné pásmo elektrických vedení
	bezpečnostní pásmo plynovodu

STAV	NÁVRH
NAVROVAVANÉ VYUŽITÍ	
	bydlení - v bytových domech (BH)
	bydlení - v rodinných domech - městské a příměstské (BI)
	bydlení - v rodinných domech - venkovské (BV1)
	bydlení - v rodinných domech - venkovské (BV2)
	dopravní infrastruktura - silniční (DS)
	plochy lesní (NL)
	občanské vybavení - komerční zařízení malá a střední (OM1)
	občanské vybavení - komerční zařízení malá a střední (OM2)
	občanské vybavení - tělovýchovná a sportovní zařízení (OS)
	občanské vybavení - veřejná infrastruktura (OV)
	veřejná prostranství (PV)
	rekreace - plochy staveb pro rodinnou rekreaci (Ri)
	rekreace - zahrádkové osady (RZ)
	technická infrastruktura - inženýrské sítě (TI)
	výroba a skladování - drobná a řemeslná výroba (VD)
	výroba a skladování - zemědělská výroba (VZ)
	plochy vodní a vodohospodářské (W)
	zeleň - ochranná a izolační (ZO)
	zeleň - soukromá a vyhrazená (ZS)
	vodní plocha
	les
	hranice řešeného území
	hranice katastrálního území
	zastavěné území
	hranice pozemku

ÚZEMNÍ PLÁN MILÍN ÚPLNÉ ZNĚNÍ PO VYDÁNÍ ZMĚNY č. 1	
název výkresu	Oslo výkresu
DOPRAVNÍ A TECHNICKÁ INFRASTRUKTURA MILÍN, KONĚTOPI, RTÍŠOVICE	
2.A.3	
zadavatel Obec Milín, 11. května 27, 262 31 Milín	pořizovatel Stavební úřad Milín, 11. května 27, 262 31 Milín
zpracovatel Ing. arch. Vladimír Kratochvíl	otisk autorizačního razítka
spolupráce: Ing. Daniel Franke, Ing. Petr Štíha (USEŠ)	
podpis autorizované osoby	nářez
datum červen 2020	1 : 5 000