


1 : 5 000

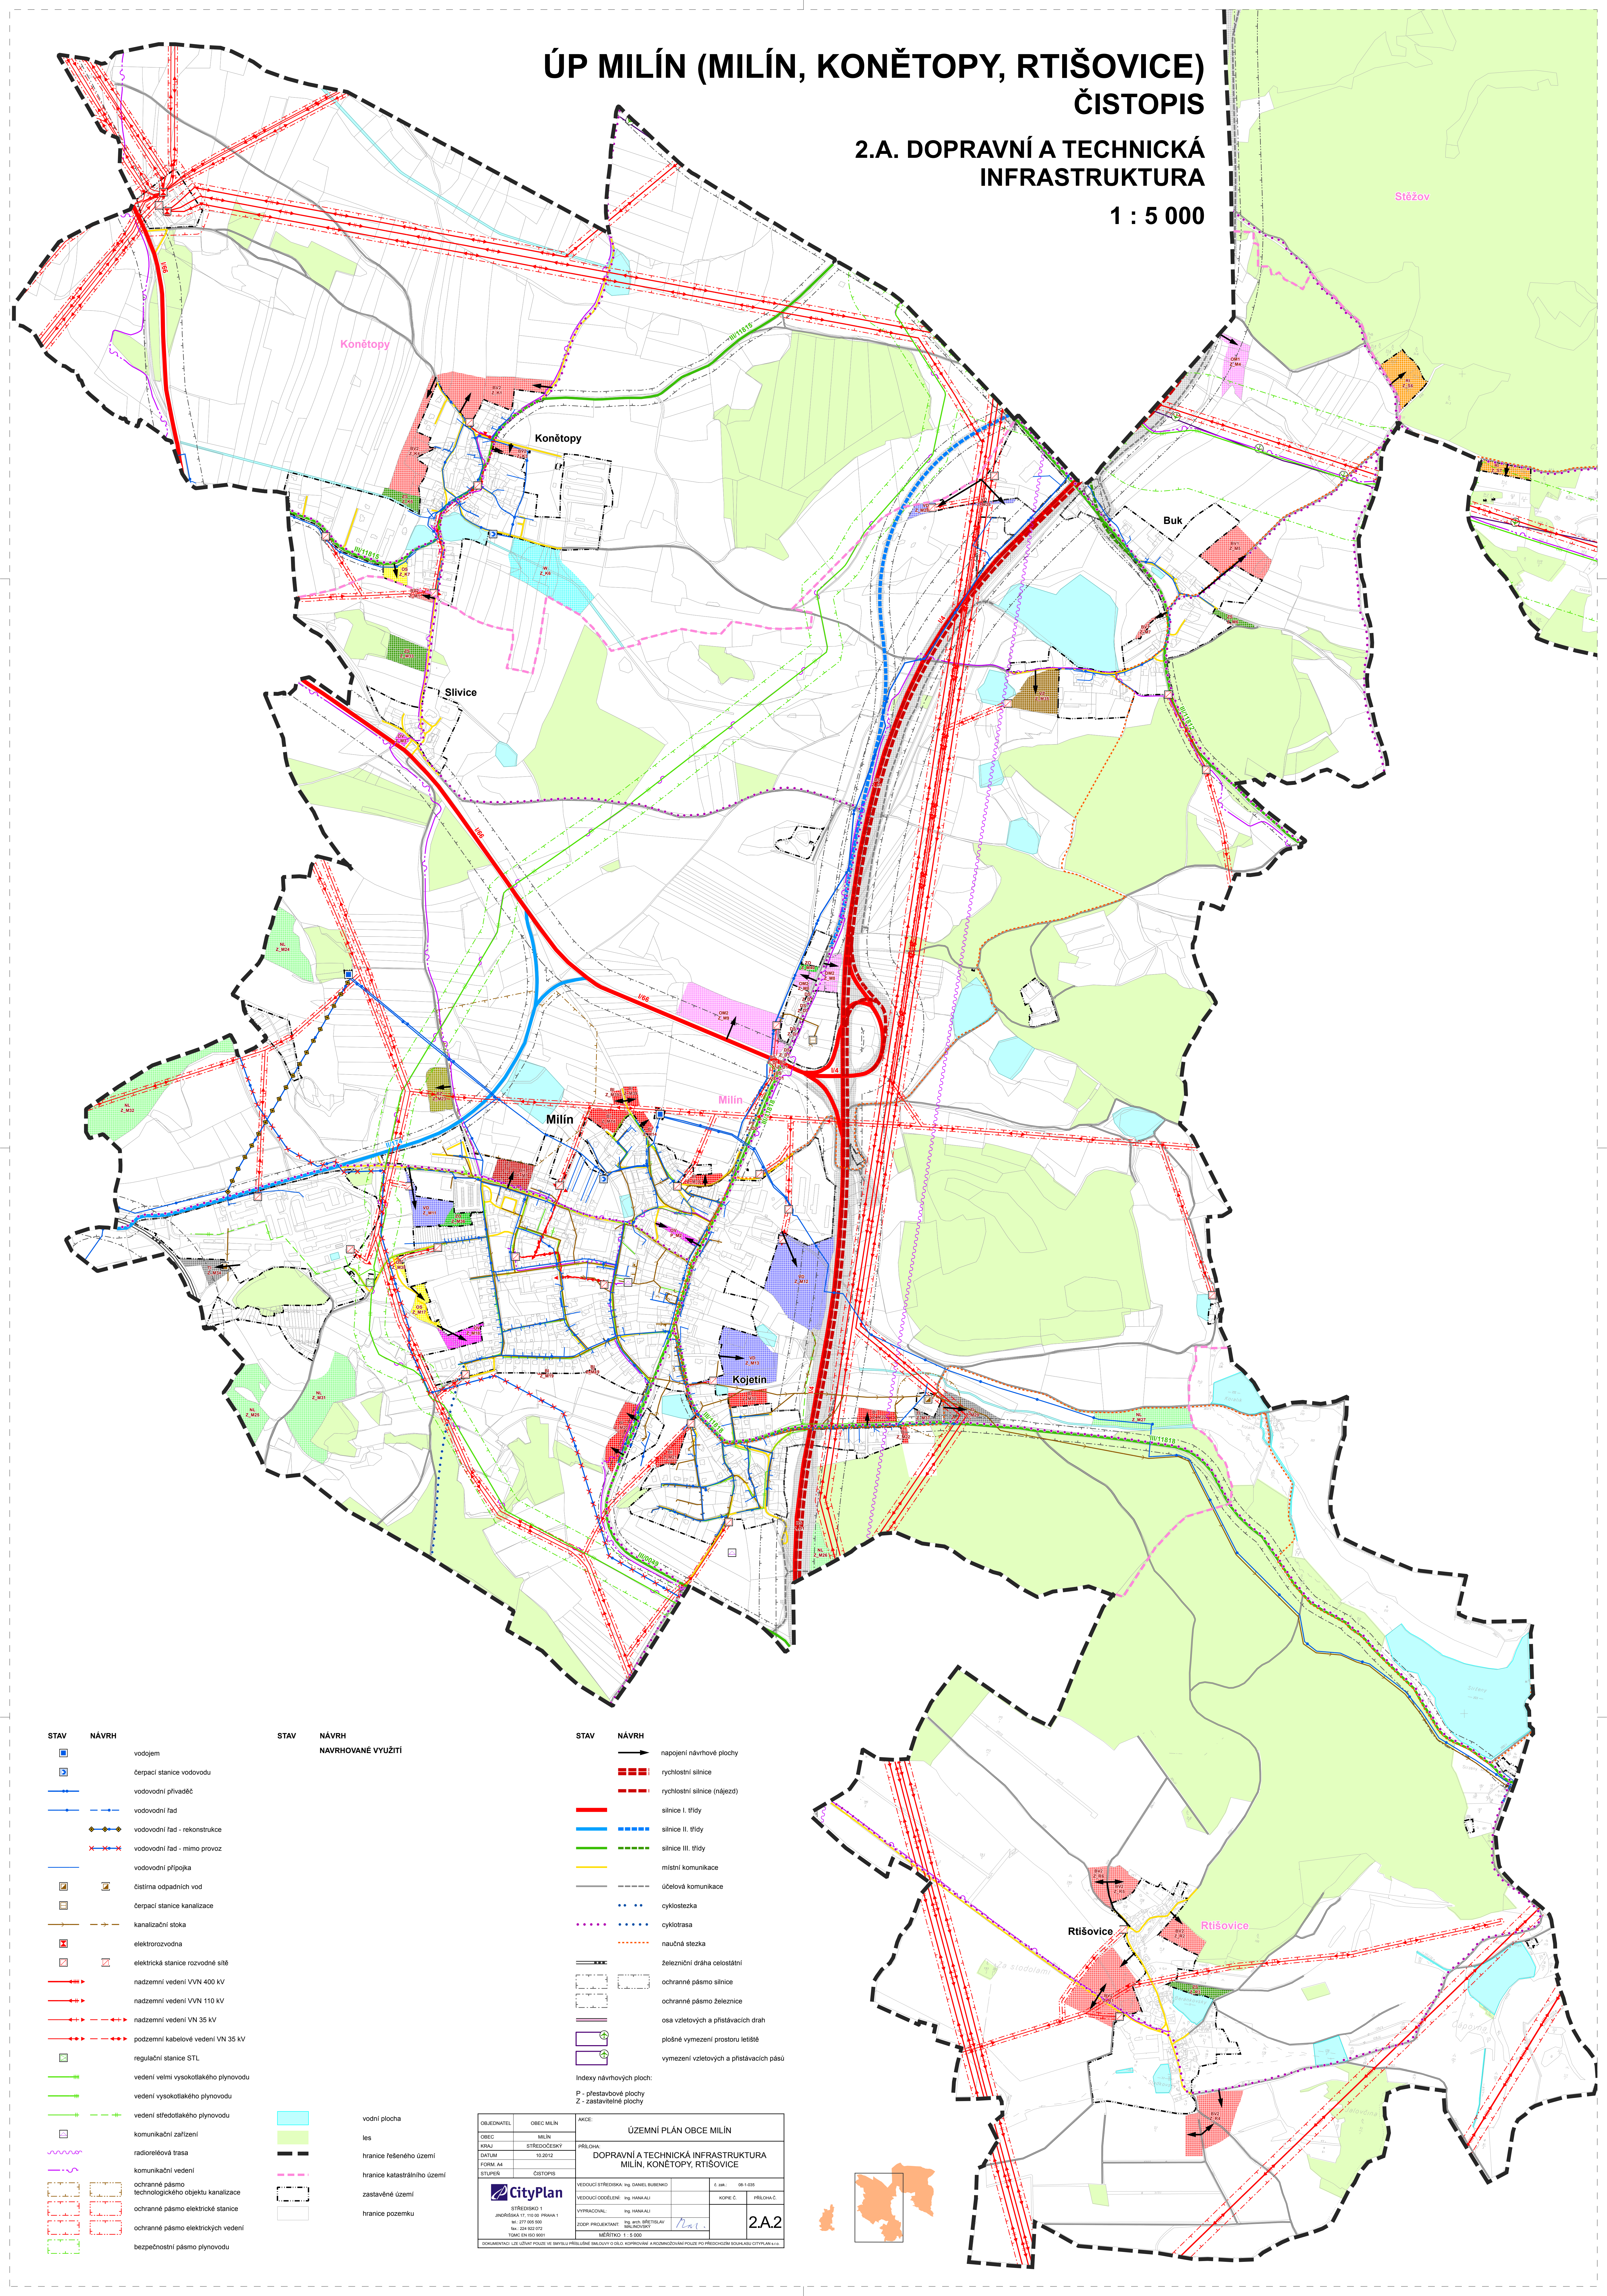

STAV	NÁVRH
	vodojem
	čerpací stanice vodovodu
	vodovodní přívaděč
	vodovodní řad
	vodovodní řad - rekonstrukce
	vodovodní řad - mimo provoz
	vodovodní přípojka
	čistírna odpadních vod
	čerpací stanice kanalizace
	kanalizační stoka
	elektronovodna
	elektrická stanice rozvodné sítě
	nadzemní vedení VVN 400 kV
	nadzemní vedení VVN 110 kV
	nadzemní vedení VN 35 kV
	podzemní kabelové vedení VN 35 kV
	regulační stanice STL
	vedení velmi vysokotlakého plynovodu
	vedení vysokotlakého plynovodu
	vedení středotlakého plynovodu
	komunikační zařízení
	radioreléová trasa
	komunikační vedení
	ochranné pásmo technologického objektu kanalizace
	ochranné pásmo elektrické stanice
	ochranné pásmo elektrických vedení
	bezpečnostní pásmo plynovodu

STAV	NÁVRH
NAVRHOVANÉ VYUŽITÍ	
	vodní plocha
	les
	hranice řešeného území
	hranice katastrálního území
	zastavěné území
	hranice pozemku

STAV	NÁVRH
	 napojení návrhové plochy
	rychlostní silnice
	rychlostní silnice (nájezd)
	silnice I. třídy
	silnice II. třídy
	silnice III. třídy
	místní komunikace
	účelová komunikace
	cyklostezka
	cyklotrasa
	naučná stezka
	železniční dráha celostátní
	ochranné pásmo silnice
	ochranné pásmo železnice
	osa vjezdových a přistávacích drah
	plošné vymezení prostoru letiště
	vymezení vjezdových a přistávacích pásů

[illegible]