


ÚP MILÍN (MILÍN, KONĚTOPY, RTIŠOVICE)
ČISTOPIS

2. HLAVNÍ VÝKRES
1 : 5 000

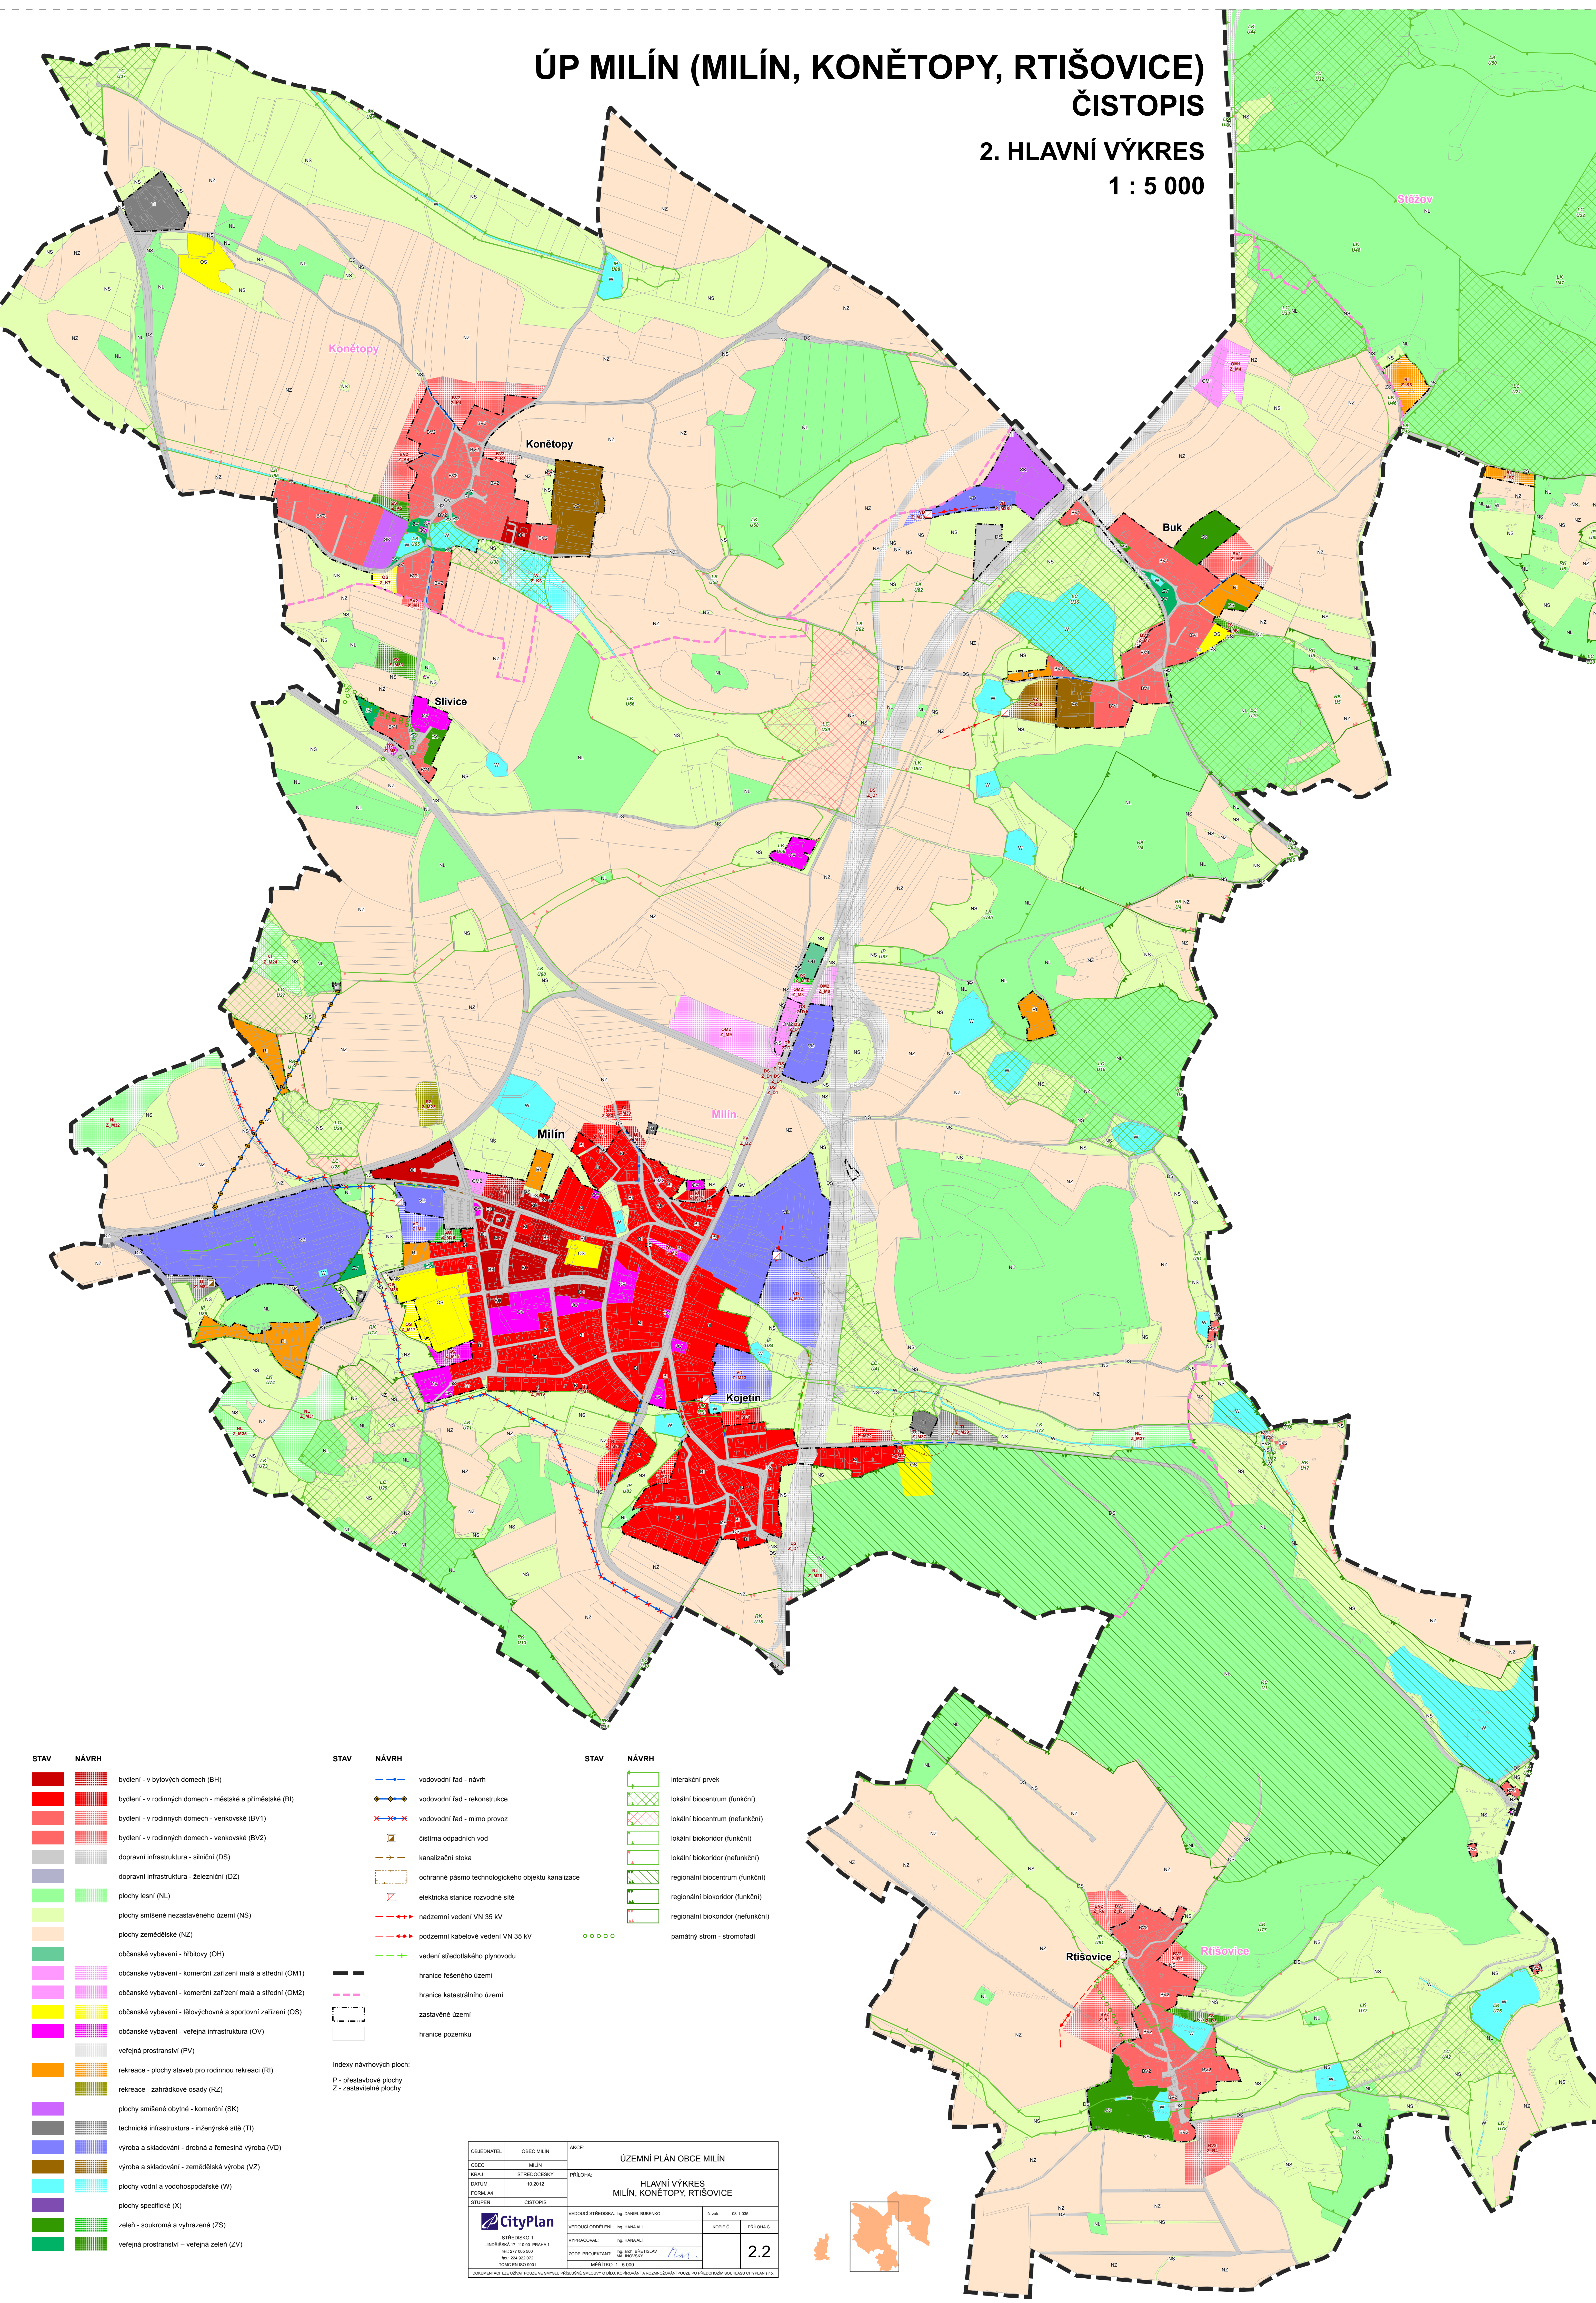

STAV	NÁVRH
	bydlení - v bytových domech (BH)
	bydlení - v rodinných domech - městské a příměstské (BI)
	bydlení - v rodinných domech - venkovské (BV1)
	bydlení - v rodinných domech - venkovské (BV2)
	dopravní infrastruktura - silniční (DS)
	dopravní infrastruktura - železniční (DZ)
	plochy lesní (NL)
	plochy smíšené nezastavěného území (NS)
	plochy zemědělské (NZ)
	občanské vybavení - hřbitovy (OH)
	občanské vybavení - komerční zařízení malá a střední (OM1)
	občanské vybavení - komerční zařízení malá a střední (OM2)
	občanské vybavení - tělovýchovná a sportovní zařízení (OS)
	občanské vybavení - veřejná infrastruktura (OV)
	veřejná prostranství (PV)
	rekreace - plochy staveb pro rodinnou rekreaci (RI)
	rekreace - zahradkové osady (RZ)
	plochy smíšené obytné - komerční (SK)
	technická infrastruktura - inženýrské sítě (TI)
	výroba a skladování - drobná a řemeslná výroba (VD)
	výroba a skladování - zemědělská výroba (VZ)
	plochy vodní a vodohospodářské (W)
	plochy specifické (X)
	zeleň - soukromá a vyhrazená (ZS)
	veřejná prostranství - veřejná zeleň (ZV)

STAV	NÁVRH
	vodovodní řad - návrh
	vodovodní řad - rekonstrukce
	vodovodní řad - mimo provoz
	čistírna odpadních vod
	kanalizační stoka
	ochranné pásmo technologického objektu kanalizace
	elektrická stanice rozvodné sítě
	nadzemní vedení VN 35 kV
	podzemní kabelové vedení VN 35 kV
	vedení středotlakého plynovodu
	hranice řešeného území
	hranice katastrálního území
	zastavěné území
	hranice pozemku

Indexy návrhových ploch:
P - přestavbové plochy
Z - zastavěné plochy

STAV	NÁVRH
	interakční prvek
	lokální biocentrum (funkční)
	lokální biocentrum (nefunkční)
	lokální biokoridor (funkční)
	lokální biokoridor (nefunkční)
	regionální biocentrum (funkční)
	regionální biokoridor (funkční)
	regionální biokoridor (nefunkční)
	památný strom - stromofadi

OBJEDNATEL	OBCE MILÍN	AKCE	ÚZEMNÍ PLÁN OBCE MILÍN
OBEC	MILÍN	PŘÍLOHA	HLAVNÍ VÝKRES
KRAJ	STŘEDČESKÝ		MILÍN, KONĚTOPY, RTIŠOVICE
DATA	10.2012		
FORM. A4			
STUPEN	ČISTOPIS		
		VEDOUCE STŘEDISKA Ing. DANIEL BLÁHOVÝ	Č. ÚPLN. 181-1-039
STŘEDISKO 1		VYPRACOVANÍ Ing. HANA KALÍ	PRŮBĚH 0.2
JINÉŘSKÁ 11, 110 00 PRAHA 1		OBECNÍ ÚŘAD	
TEL: 221 665 000		OBECNÍ ÚŘAD	
FAX: 221 665 072		OBECNÍ ÚŘAD	
WWW.CITYPLAN.CZ		OBECNÍ ÚŘAD	
2.2			

DOPLŇKOVÉ ÚSTUPNÉ PLOCHY A VÝKRESY PŘÍLOHY ÚPLN. 181-1-039, KOTROVÁNÍ A KOTROVÁNÍ PLOCHY PO PŘEDCHOZÍ SOUHLASÍ OBCE A M.Č.