


ÚP MILÍN (KAMENNÁ)


ČISTOPIS


4. KOORDINAČNÍ VÝKRES

1 : 5 000

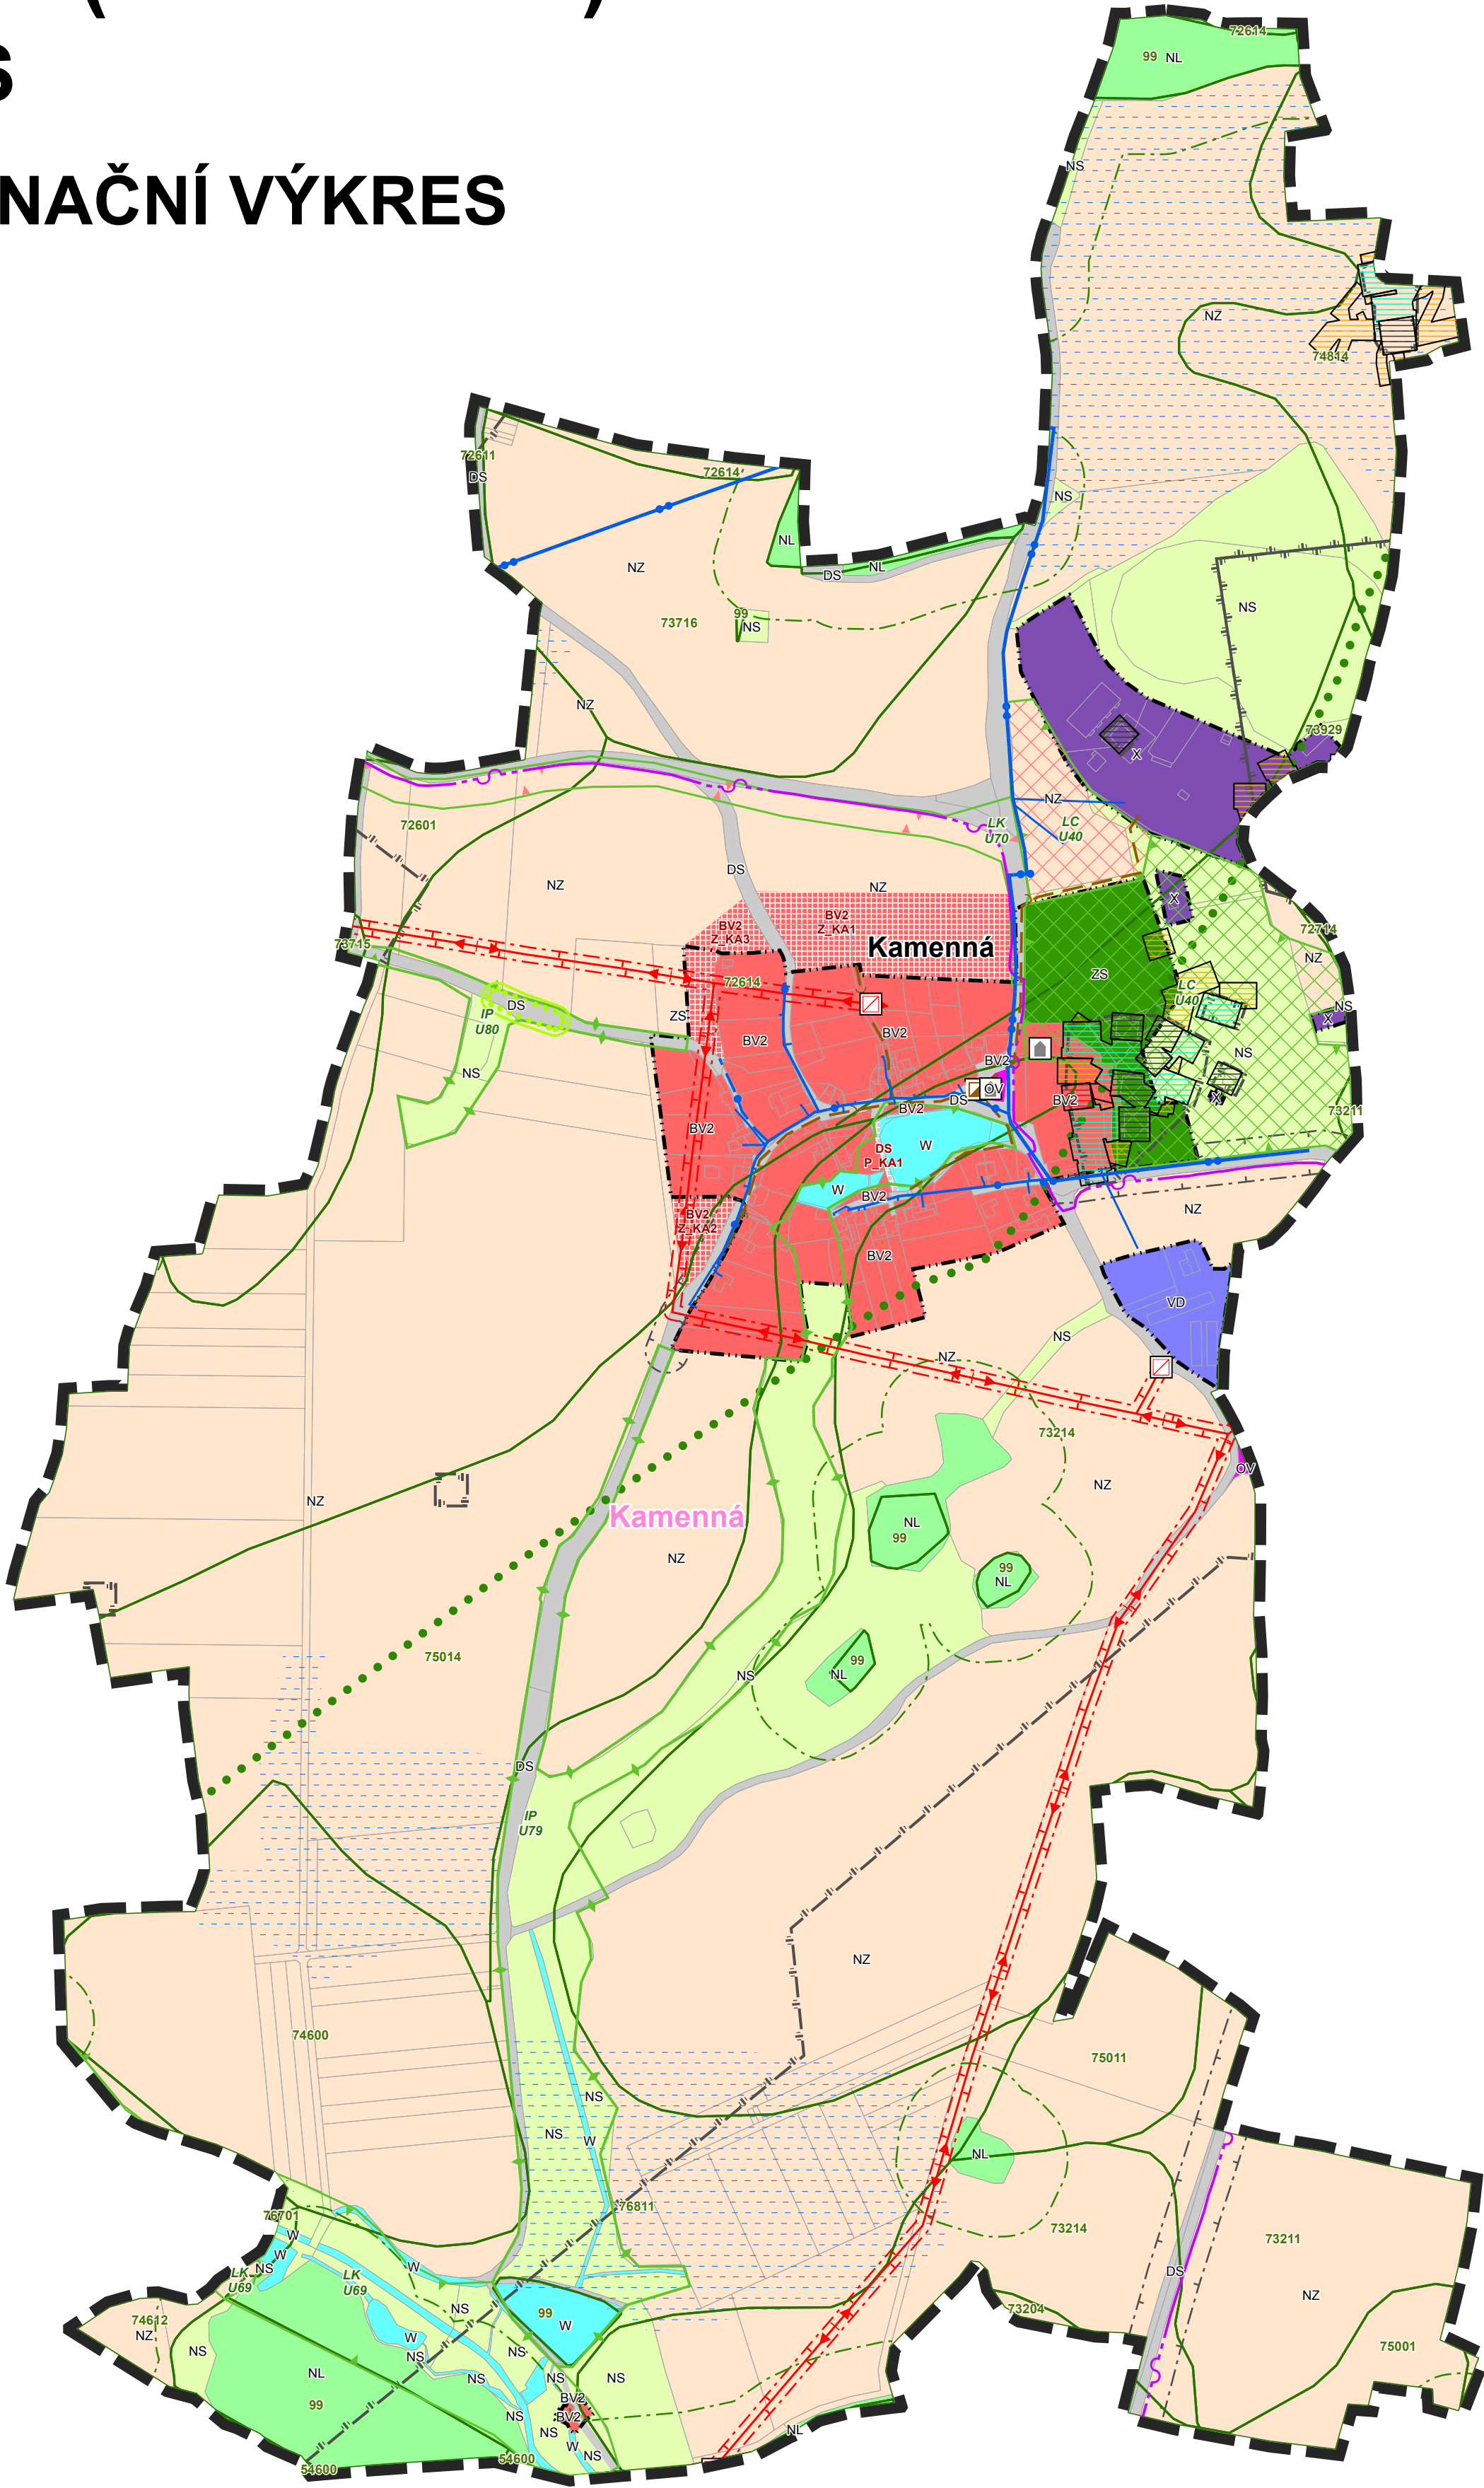

Indexy návrhových ploch:
P - přestavbové plochy
Z - zastavitelné plochy

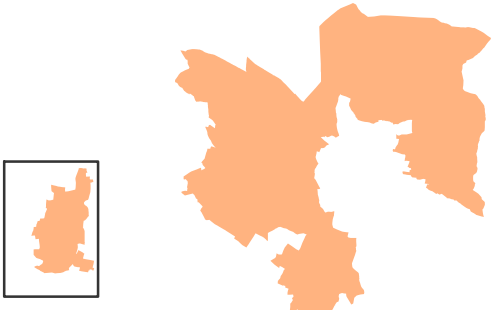

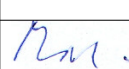OBJEDNATEL	OBEC MILÍN	AKCE:	ÚZEMNÍ PLÁN OBCE MILÍN		
OBEC	MILÍN				
KRAJ	STŘEDOČESKÝ	PŘÍLOHA:	KOORDINAČNÍ VÝKRES KAMENNÁ U PŘÍBRAMĚ		
DATUM	10.2012				
FORM. A4					
STUPEŇ	ČISTOPIS				
 STŘEDISKO 1 JINDŘÍŠKÁ 17, 110 00 PRAHA 1 tel.: 277 005 500 fax.: 224 922 072 TQMC EN ISO 9001		VEDOUČÍ STŘEDISKA: Ing. DANIEL BUBENKO		č. zak.: 08-1-035	
		VEDOUČÍ ODDĚLENÍ: Ing. HANA ALI		KOPIE Č.	PŘÍLOHA Č.
		VYPRACOVAL: Ing. HANA ALI		4.1	
		ZODP. PROJEKTANT: Ing. arch. BŘETISLAV MALINOVSKÝ			
		MĚŘÍTKO 1 : 5 000			
DOKUMENTACI LZE UŽÍVAT POUZE VE SMYSLU PŘÍSLUŠNÉ SMLOUVY O DÍLO. KOPIROVÁNÍ A ROZMNOŽOVÁNÍ POUZE PO PŘEDCHOZÍM SOUHLASU CITYPLAN s.r.o.					