


ÚP MILÍN (MILÍN, KONĚTOPY, RTIŠOVICE)
ČISTOPIS

2.A. DOPRAVNÍ A TECHNICKÁ
INFRASTRUKTURA

1 : 5 000

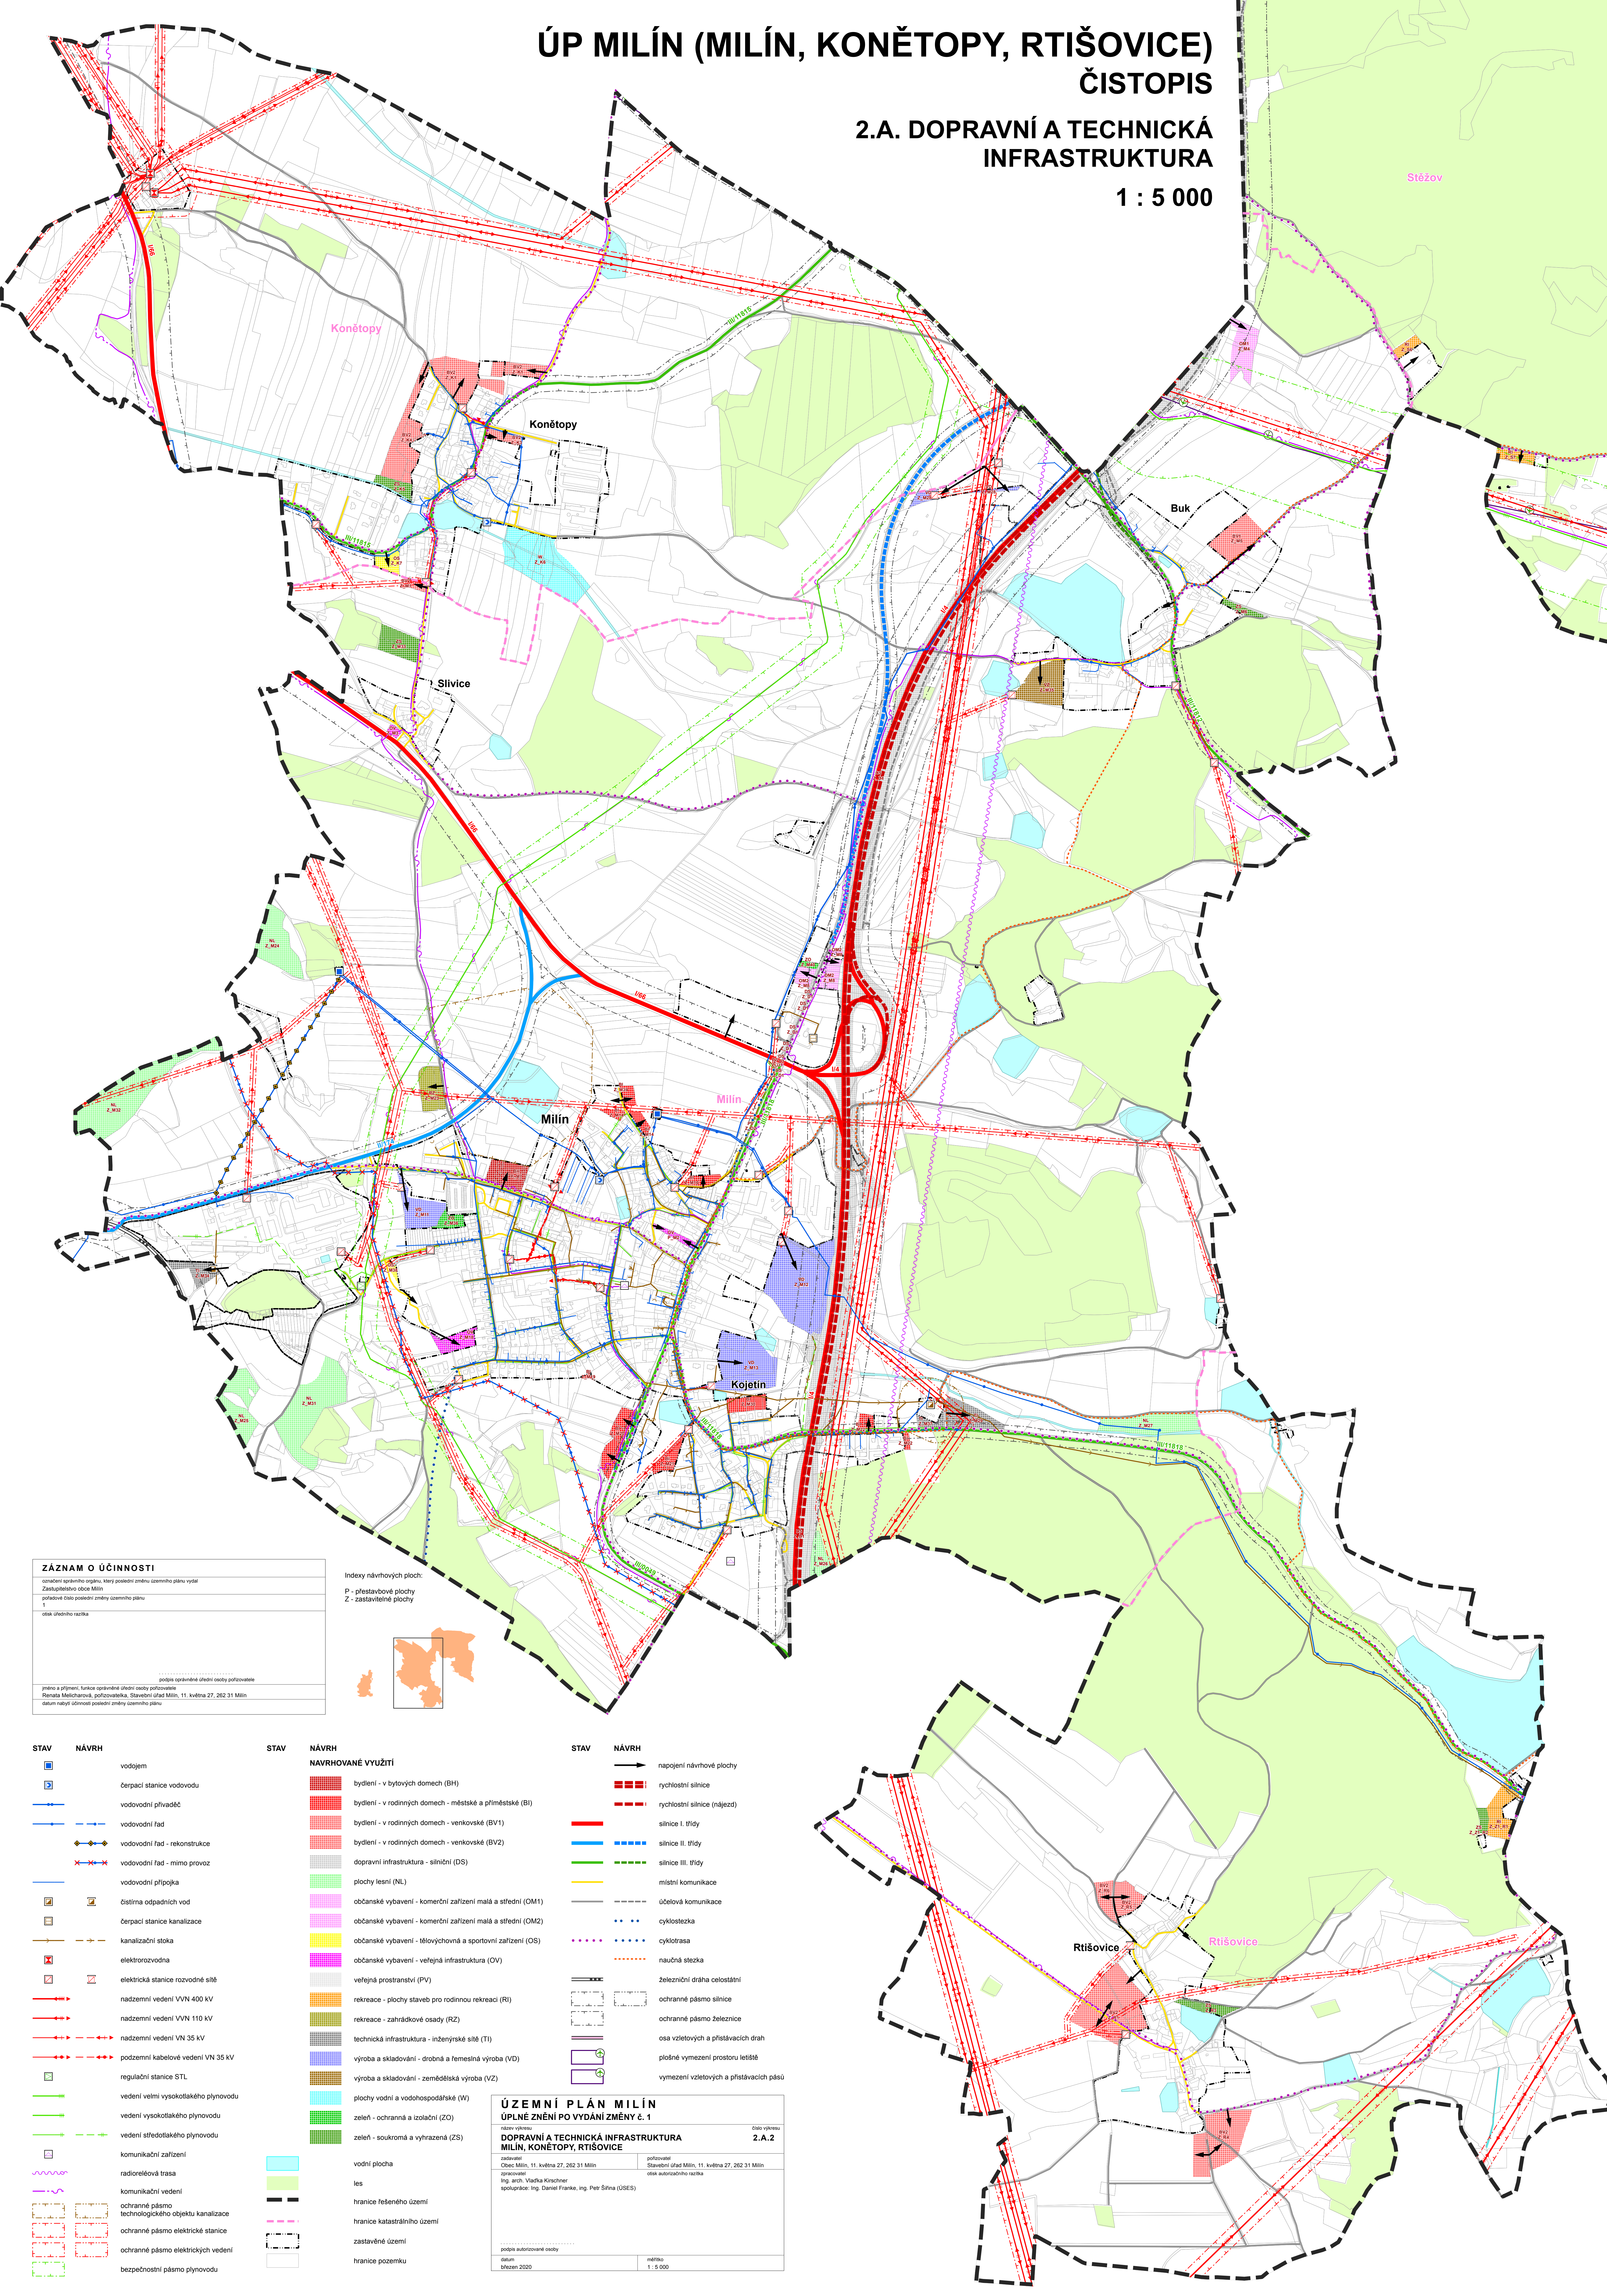

ZÁZNAM O ÚČINNOSTI	
označení správního orgánu, který posoudil změnu územního plánu vydal	
Zastupitelstvo obce Milín	
pořadové číslo poslední změny územního plánu	
1	
účel územního plánu	
územní plán	
datum vydání územního plánu	
11. května 2020	

Indexy návrhových ploch:	
P -	přestavbové plochy
Z -	zastavěné plochy



STAV	NÁVRH
	vodotok
	čerpací stanice vodovodu
	vodovodní přívaděč
	vodovodní řad
	vodovodní řad - rekonstrukce
	vodovodní řad - mimo provoz
	vodovodní přípojka
	čistištní odpadních vod
	čerpací stanice kanalizace
	kanalizační stoka
	elektrorozvodna
	elektrická stanice rozvodné sítě
	nadzemní vedení VN 400 kV
	nadzemní vedení VN 110 kV
	nadzemní vedení VN 35 kV
	podzemní kabelové vedení VN 35 kV
	regulační stanice STL
	vedení velmi vysokotlakého plynovodu
	vedení vysokotlakého plynovodu
	vedení středotlakého plynovodu
	komunikační zařízení
	radioreléová trasa
	komunikační vedení
	ochranné pásmo technologického objektu kanalizace
	ochranné pásmo elektrické stanice
	ochranné pásmo elektrického vedení
	bezpečnostní pásmo plynovodu

STAV	NÁVRH
	bydlení - v bytových domech (BH)
	bydlení - v rodinných domech - městské a příměstské (BI)
	bydlení - v rodinných domech - venkovské (BV1)
	bydlení - v rodinných domech - venkovské (BV2)
	dopravní infrastruktura - silniční (DS)
	plochy lesní (NL)
	občanské vybavení - komerční zařízení malá a střední (OM1)
	občanské vybavení - komerční zařízení malá a střední (OM2)
	občanské vybavení - tělovýchovná a sportovní zařízení (OS)
	občanské vybavení - veřejná infrastruktura (OV)
	veřejná prostranství (PV)
	rekreace - plochy staveb pro rodinnou rekreaci (RI)
	rekreace - zahrádkové osady (RZ)
	technická infrastruktura - inženýrské sítě (TI)
	výroba a skladování - drobná a řemeslná výroba (VD)
	výroba a skladování - zemědělská výroba (VZ)
	plochy vodní a vodohospodářské (W)
	zeleň - ochranná a izolační (ZO)
	zeleň - soukromá a vyhrazená (ZS)
	vodní plocha
	les
	hranice řešeného území
	hranice katastrálního území
	zastavěné území
	hranice pozemku

STAV	NÁVRH
	napojení návrhové plochy
	rychlostní silnice
	rychlostní silnice (nájezd)
	silnice I. třídy
	silnice II. třídy
	silnice III. třídy
	mištní komunikace
	účelová komunikace
	cyklostezka
	cyklotrasa
	naučná stezka
	železniční dráha celostátní
	ochranné pásmo silnice
	ochranné pásmo železnice
	osa vjezdových a příslavacích drah
	pošné vymezení prostoru letiště
	vymezení vjezdových a příslavacích pásů

ÚZEMNÍ PLÁN MILÍN	
ÚPLNÉ ZNĚNÍ PO VYDÁNÍ ZMĚNY Č. 1	
DOPRAVNÍ A TECHNICKÁ INFRASTRUKTURA	
MILÍN, KONĚTOPY, RTIŠOVICE	
název výkresu	
2.A.2	
zpracoval	
Ing. arch. Vladka Kirschner	
spolupráce	
Ing. Daniel Franke, Ing. Petr Šilina (USEB)	
podpis autorizované osoby	
datum	
11. května 2020	
měřítko	
1 : 5 000	